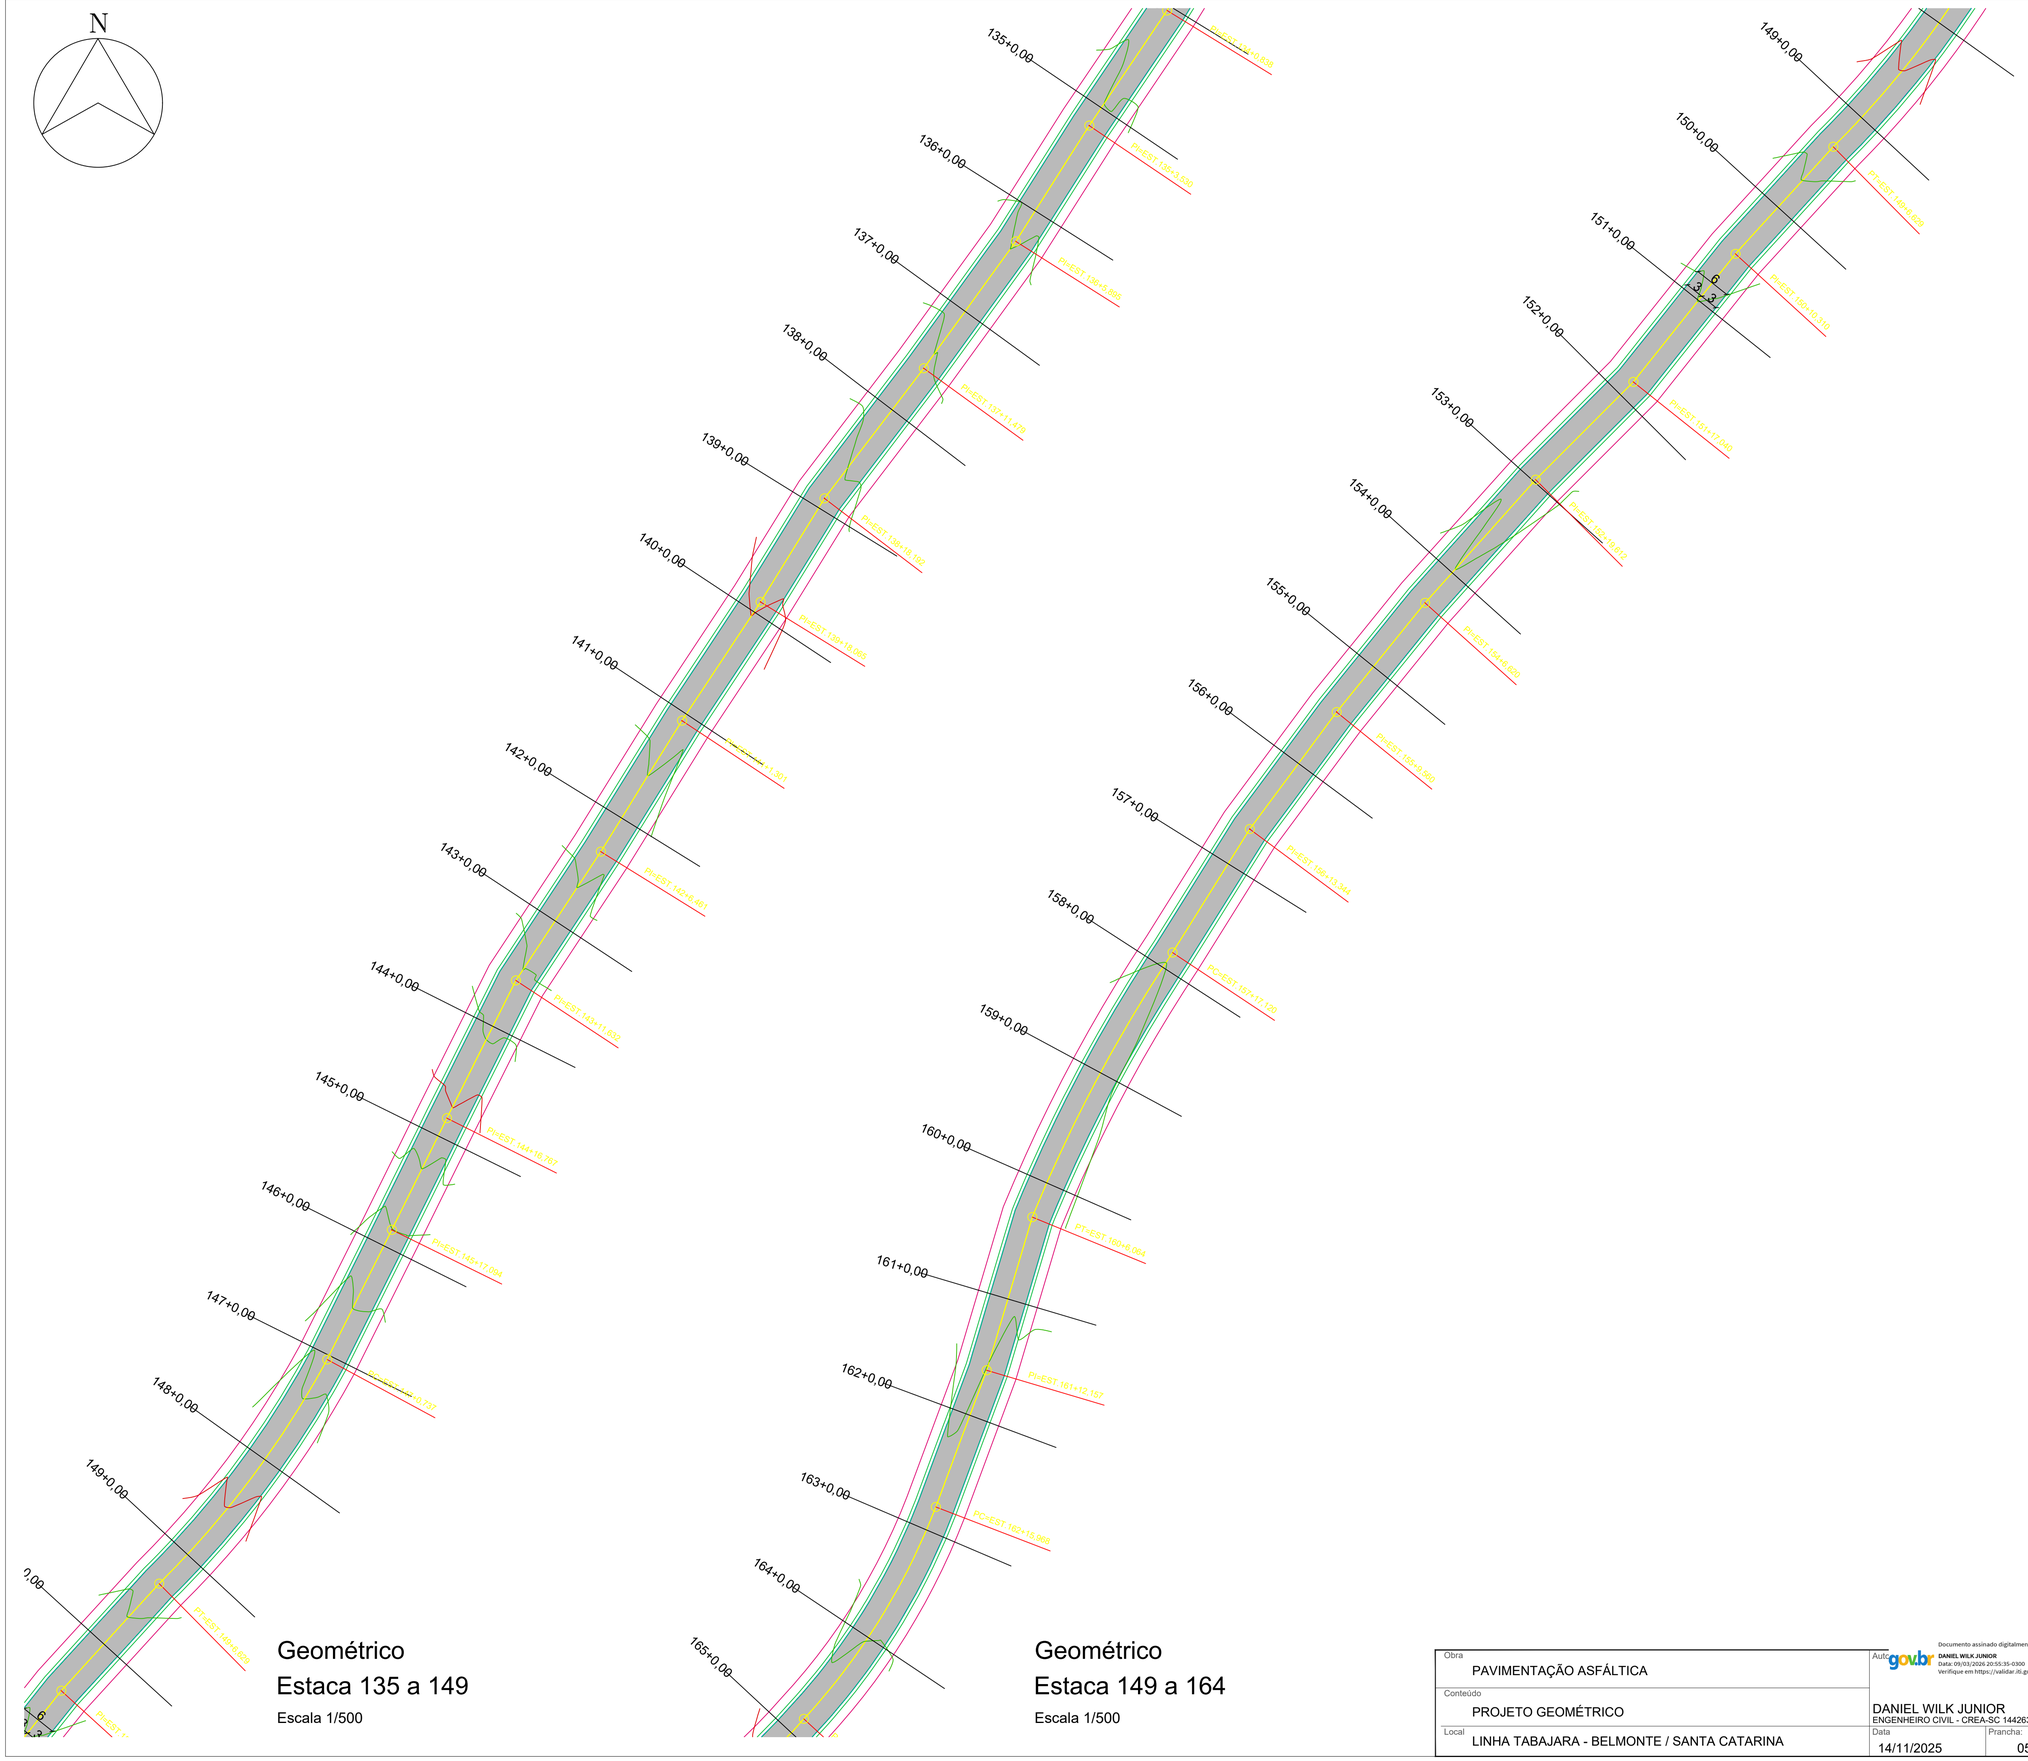


Geométrico
Estaca 135 a 149
Escala 1/500

Geométrico
Estaca 149 a 164
Escala 1/500

	CURVA MESTRES DE 5 em 5 METROS
	CURVA INTERMEDIÁRIAS DE 1 EM 1 METRO
	CERCA EXISTENTE
	POSTE REDE ELETRICA
	POSTE PADRÃO DE ENERGIA
	POÇO DE VISITA (PV) ESGOTO SANEPAR
	TAMPA DE CONCRETO SANEPAR
	BOCA DE LOBO EXISTENTE
	REGISTRO ÁGUA SANEPAR
	ACESSOS EXISTENTES
	PROJEÇÃO ALINHAMENTO PREDIAL
	POSTE MONITORAMENTO
	HIDRANTE
	TAMPA DE AÇO ESCRITO TELEFONIA
	TAMPA DE AÇO ESCRITO COPEL
	CALÇADA EM PAVER
	ARVORES
	ARAUCÁRIA

Obra
PAVIMENTAÇÃO ASFÁLTICA

Conteúdo
PROJETO GEOMÉTRICO

Local
LINHA TABAJARA - BELMONTE / SANTA CATARINA

Autor
gov.br
Documento assinado digitalmente
DANIEL WILK JUNIOR
Data: 09/03/2026 20:55:35-0300
Verifique em https://validar.iti.gov.br

DANIEL WILK JUNIOR
ENGENHEIRO CIVIL - CREA-SC 144263-4

Data
14/11/2025

Prancha:
05/08

PREFEITURA DE BELMONTE/ SC
RUA ENG. R. FRANCISCO FERREIRA PASSOS
133, CENTRO

A1 (594mm X 841mm)