
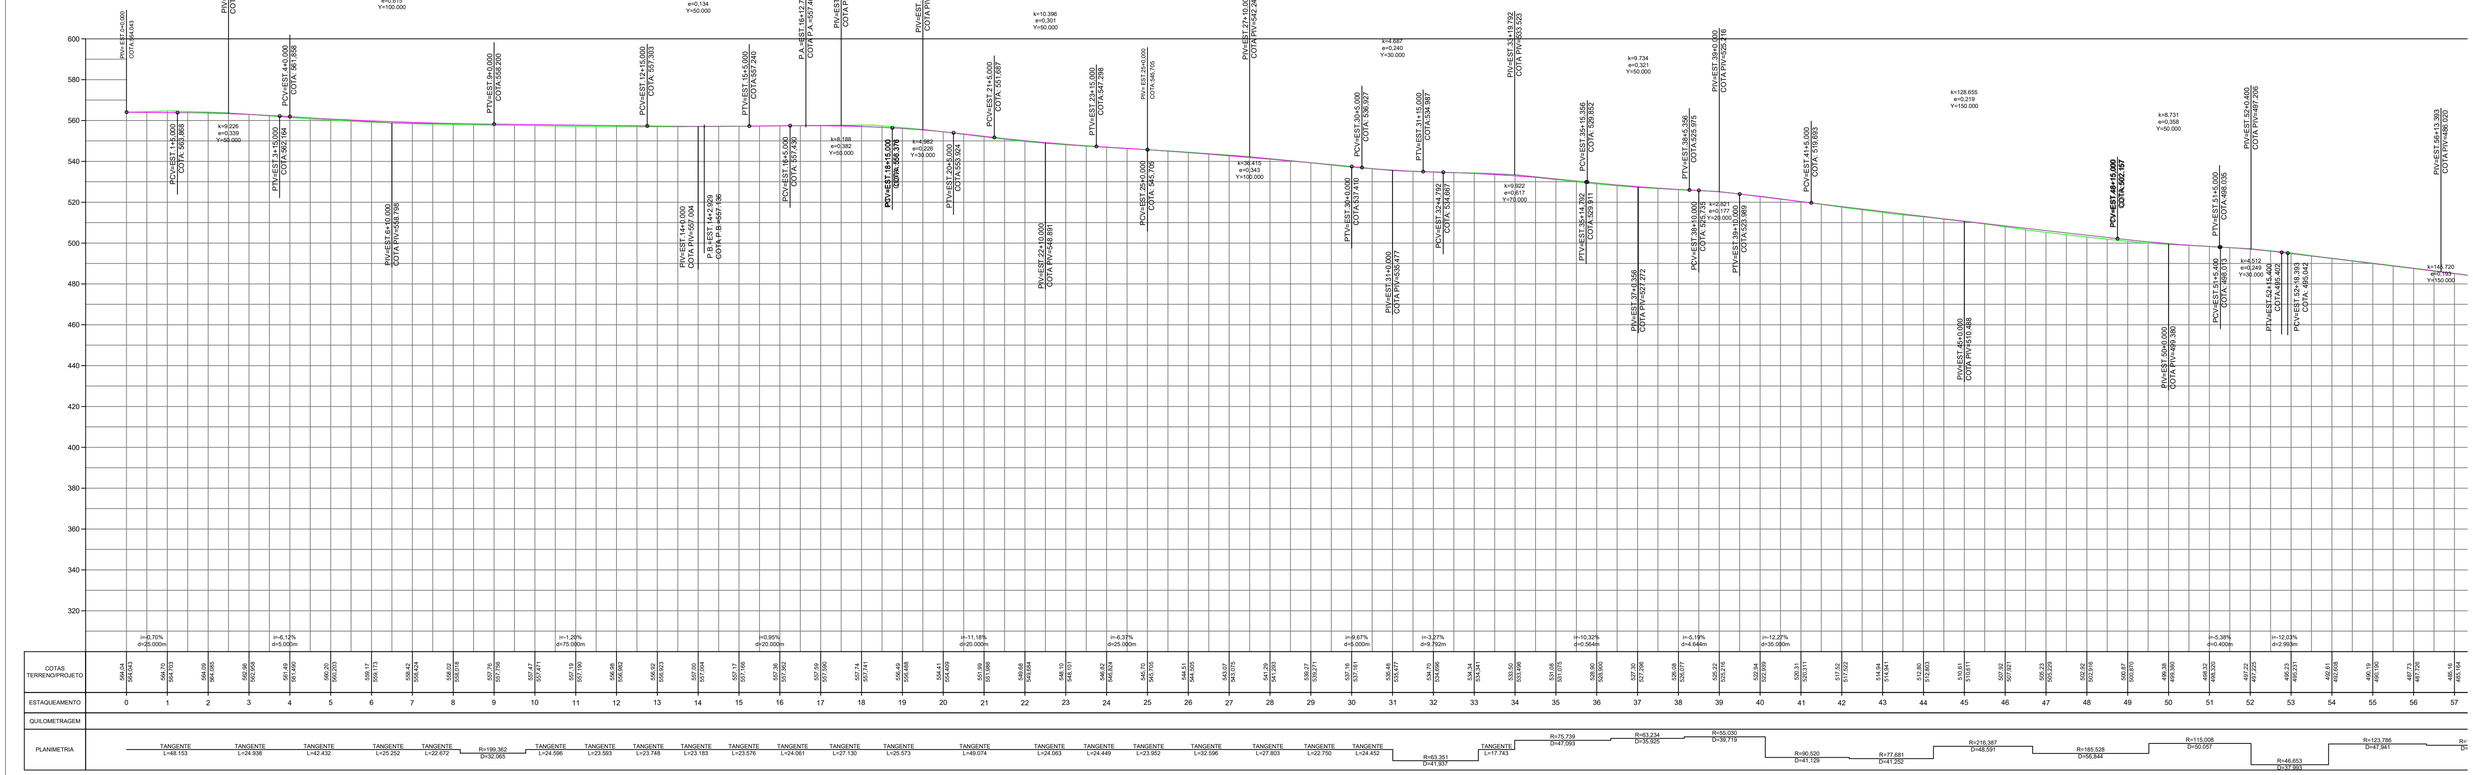


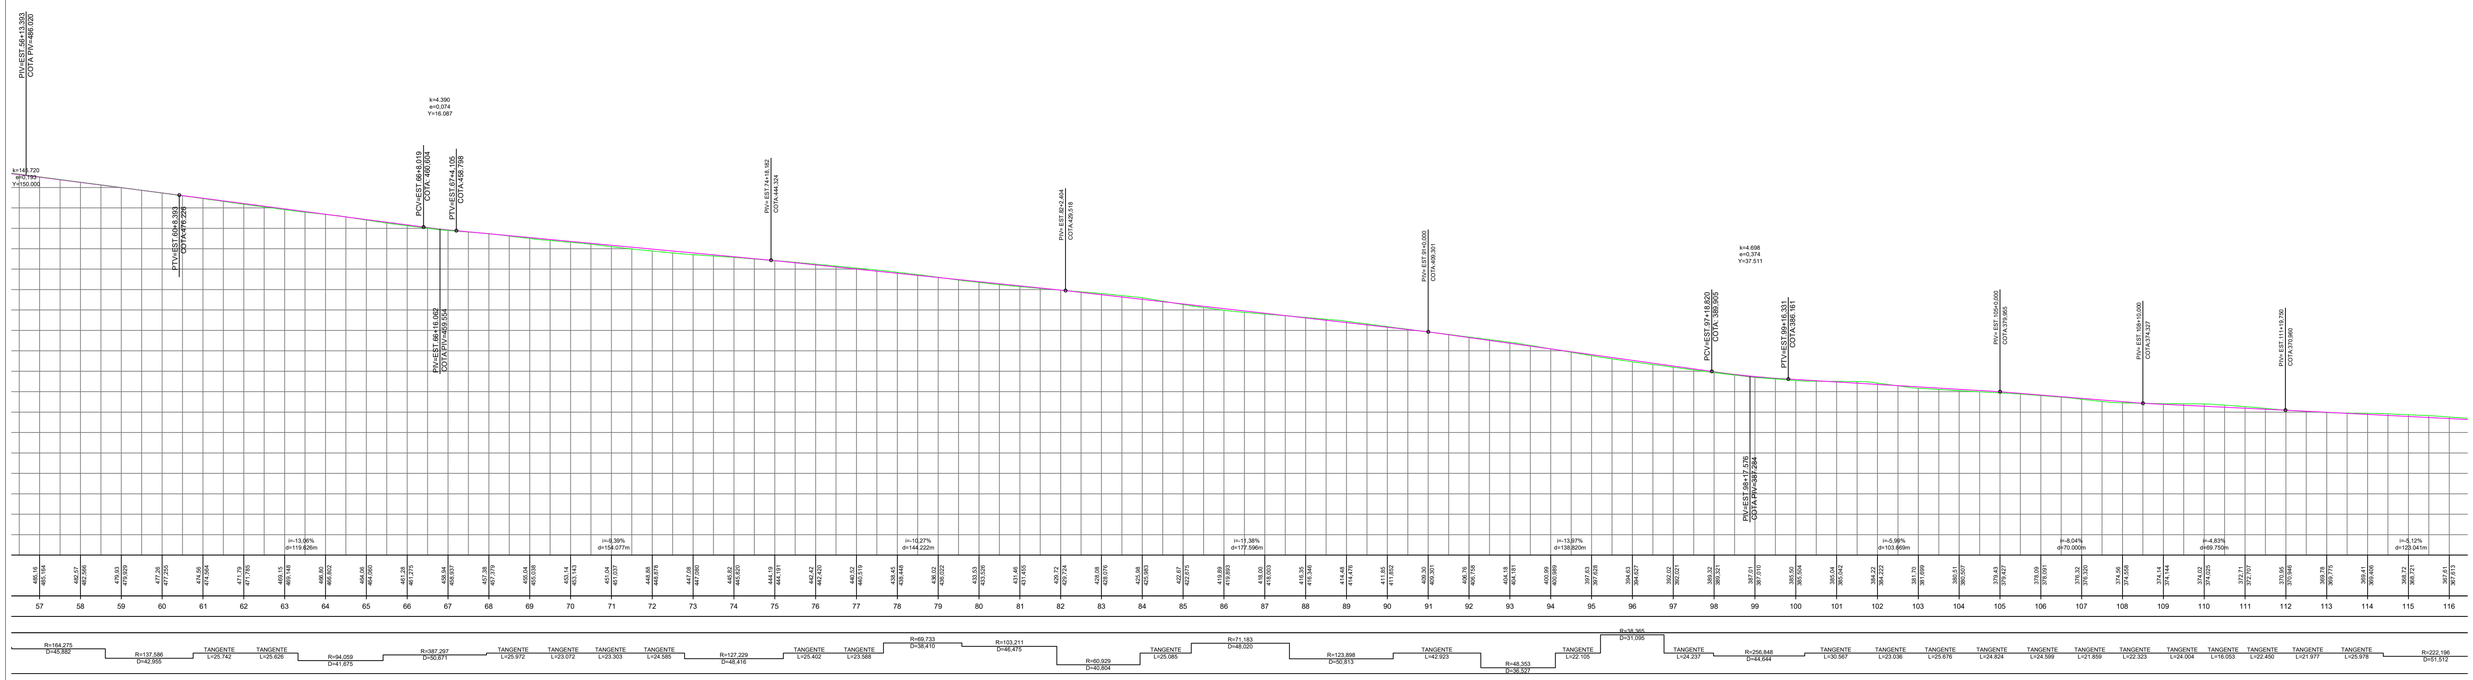

Obra	PAVIMENTAÇÃO ASFÁLTICA
Conteúdo	PERFIL LONGITUDINAL
Local	LINHA TABAJARA - BELMONTE / SANTA CATARINA
Au	DANIEL WILK JUNIOR ENGENHEIRO CIVIL - CREA-SC 144263-4
Data	14/11/2025
Prancha	07/08

Documento assinado digitalmente
DANIEL WILK JUNIOR
Data: 09/03/2026 20:55:35-0300
Verifique em https://validar.iti.gov.br

PREFEITURA DE BELMONTE/ SC
RUA ENG. R. FRANCISCO FERREIRA PASSOS 133, CENTRO

A1 (594mm X 841mm)