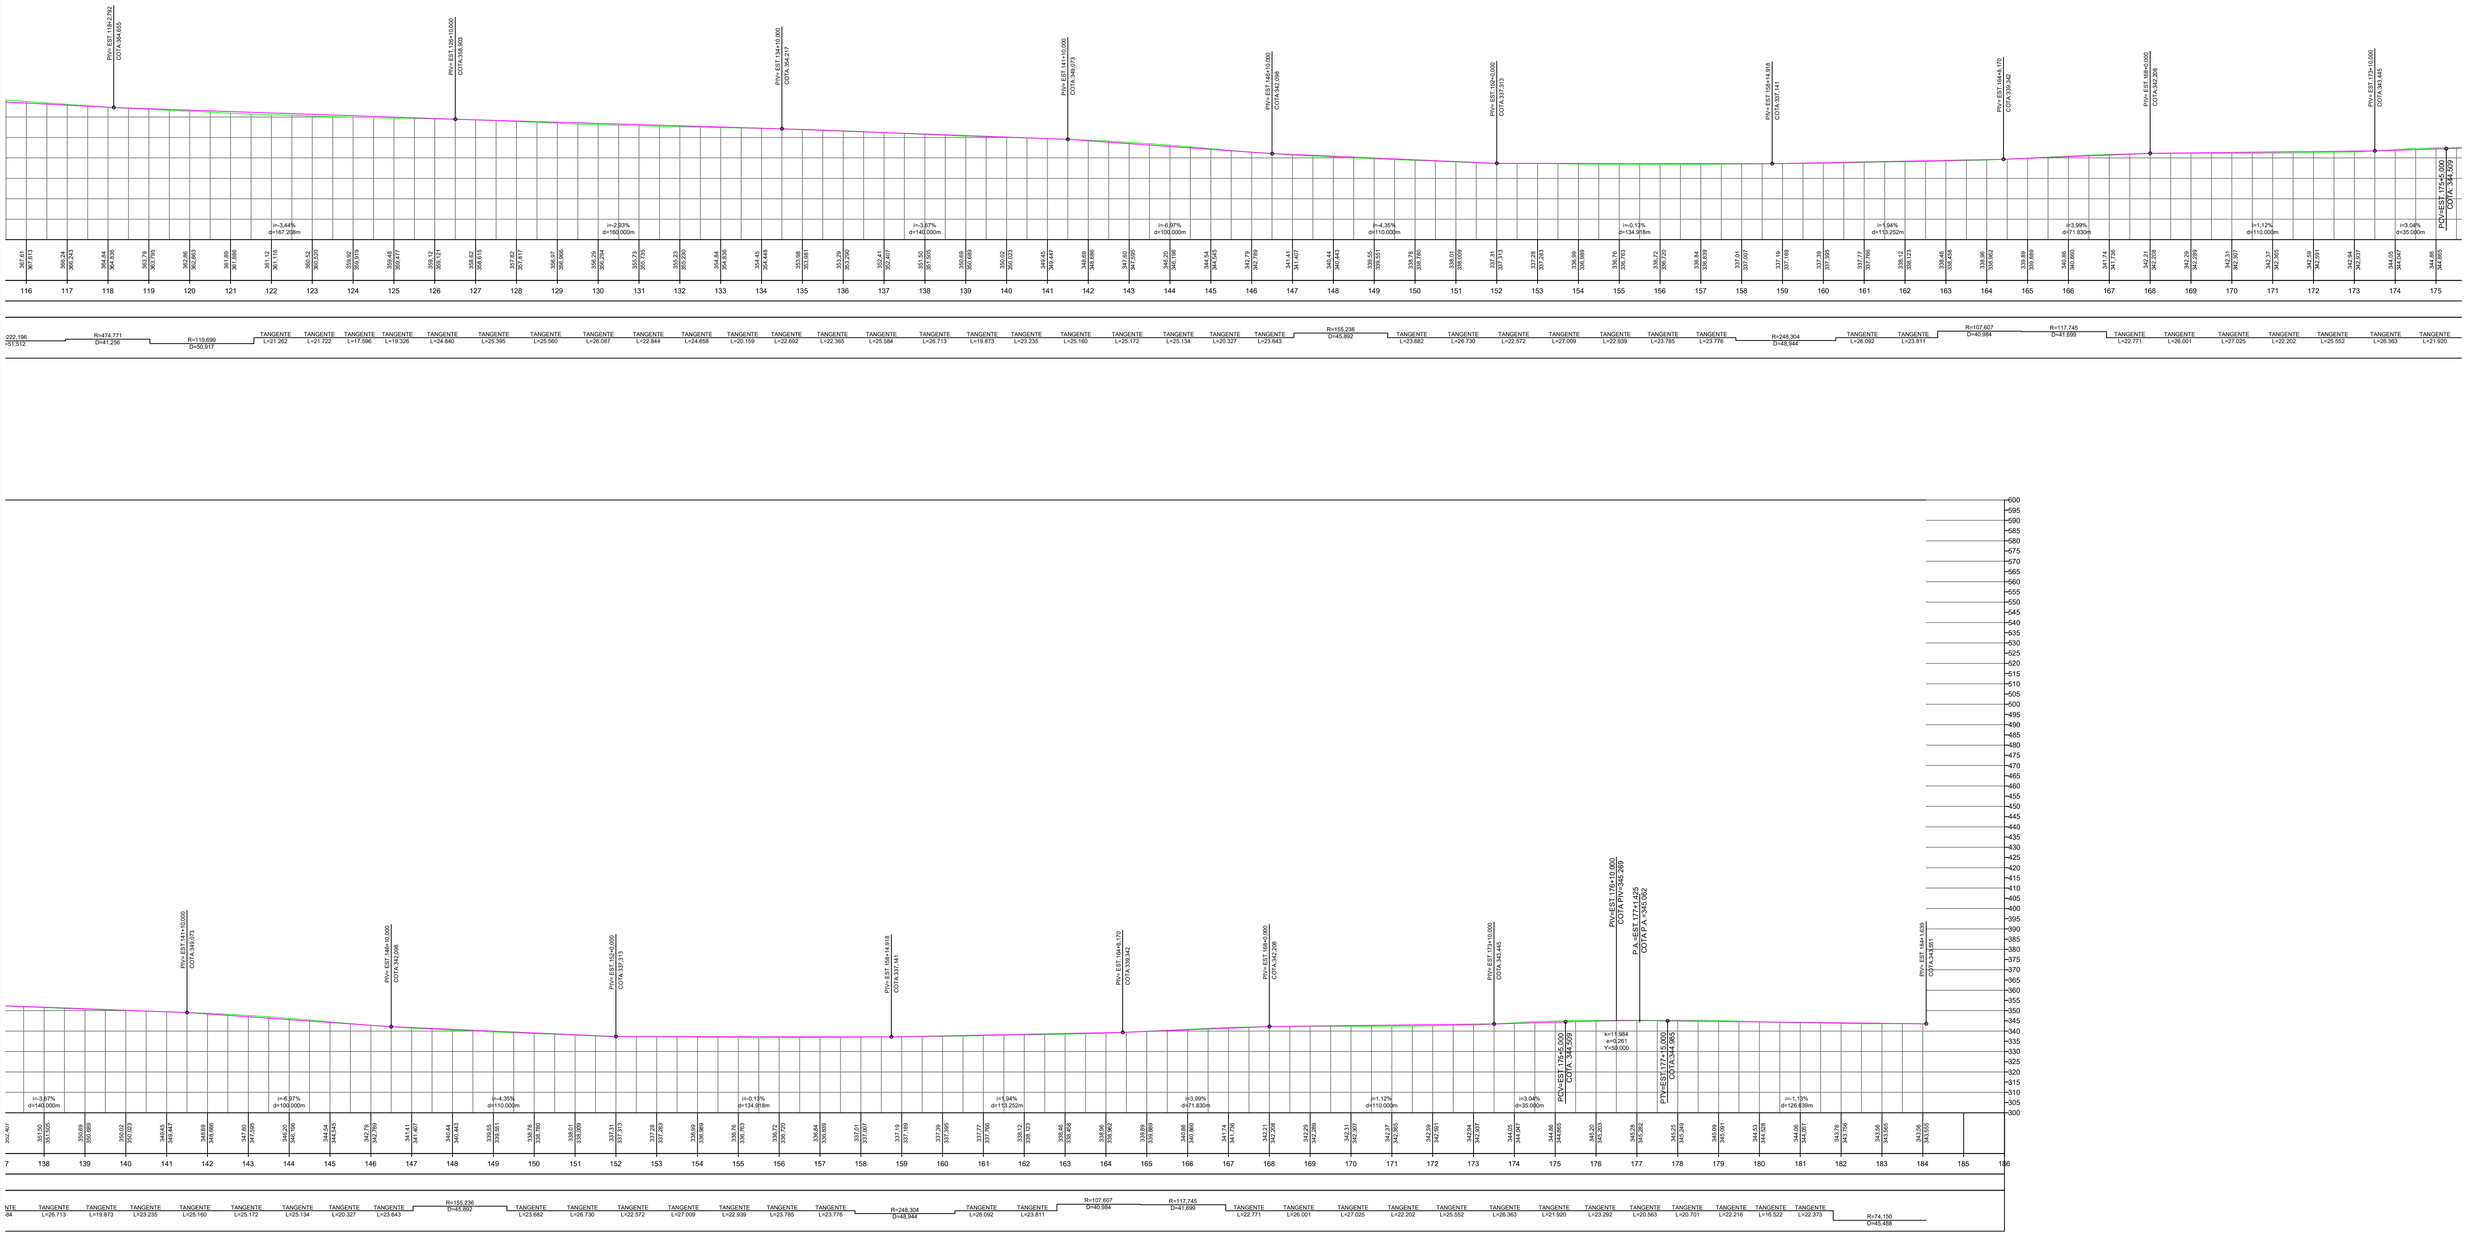


Obra: PAVIMENTAÇÃO ASFÁLTICA	Autor: DANIEL WILK JUNIOR ENGENHEIRO CIVIL - CREA-SC 144263-4	PREFEITURA DE BELMONTE/ SC RUA ENG. R. FRANCISCO FERREIRA PASSOS 133, CENTRO	
Conteúdo: PERFIL LONGITUDINAL			
Local: LINHA TABAJARA - BELMONTE / SANTA CATARINA	Data: 14/11/2025	Prancha: 08/08	

Documento assinado digitalmente
DANIEL WILK JUNIOR
Data: 09/03/2026 20:55:35-0300
Verifique em https://validar.iti.gov.br

A1 (594mm X 841mm)