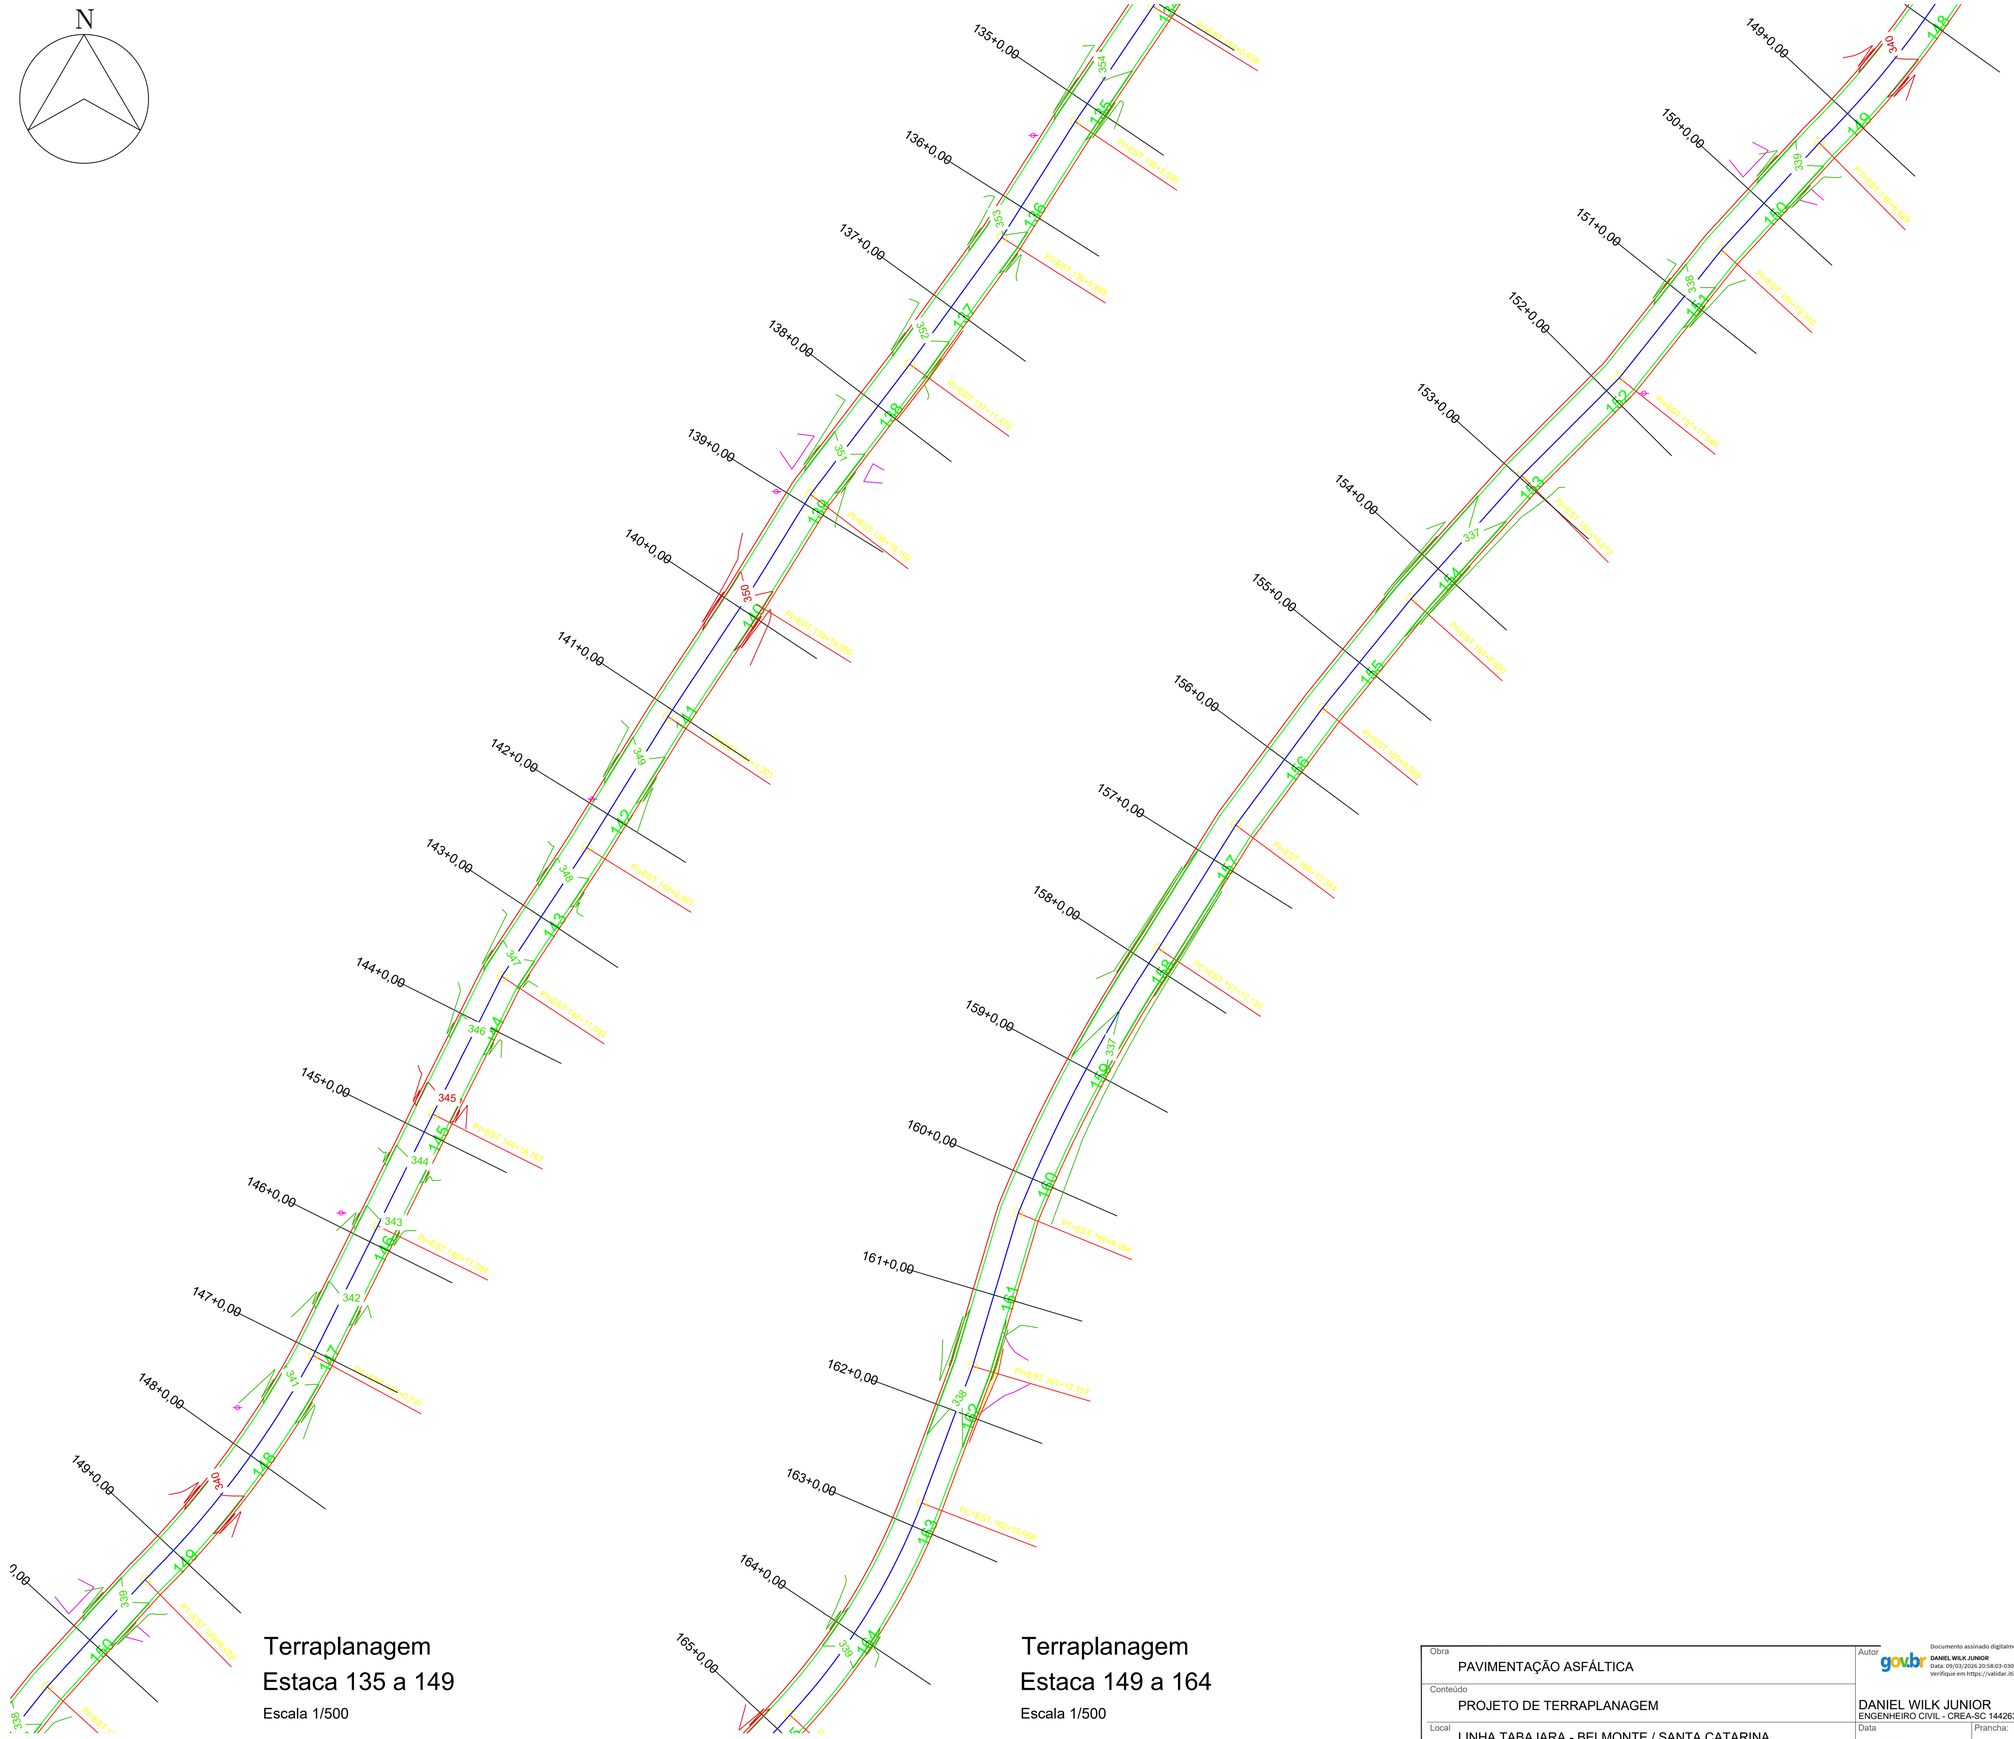


Terraplanagem
Estaca 135 a 149
Escala 1/500

Terraplanagem
Estaca 149 a 164
Escala 1/500

Obra: PAVIMENTAÇÃO ASFÁLTICA	Autor: gov.br Documento assinado digitalmente DANIEL WILK JUNIOR Data: 09/03/2026 20:58:03-0300 Verifique em https://validar.iti.gov.br	PREFEITURA DE BELMONTE/ SC RUA ENG. R. FRANCISCO FERREIRA PASSOS 133, CENTRO
Conteúdo: PROJETO DE TERRAPLANAGEM	DANIEL WILK JUNIOR ENGENHEIRO CIVIL - CREA-SC 144263-4	
Local: LINHA TABAJARA - BELMONTE / SANTA CATARINA	Data: 14/11/2025	Prancha: 05/13

A1 (594mm X 841mm)