
PLACAS DE ADVERTÊNCIA/REGULAMENTAÇÃO

MODELO / CÓDIGO	PINTURA	DIMENSÕES	MODELO / CÓDIGO	PINTURA	DIMENSÕES
 R-19/VELOCIDADE MÁXIMA PERMITIDA	FUNDO: BRANCO ALGARISMO: PRETO ORLA: VERMELHA	Ø: 0,50m A=0,20m2	 A-3b/PISTA SINUOSA A DIREITA	FUNDO: AMARELO SETA: PRETO ORLA: PRETO	L: 0,50m A=0,25m2
 A-02b/CURVA À DIREITA	FUNDO: AMARELO SETA: PRETO ORLA: PRETO	L: 0,50m A=0,25m2	 A-3a/PISTA SINUOSA A ESQUERDA	FUNDO: AMARELO SETA: PRETO ORLA: PRETO	L: 0,50m A=0,25m2
 A-02a/CURVA À ESQUERDA	FUNDO: AMARELO SETA: PRETO ORLA: PRETO	L: 0,50m A=0,25m2	DIRIJA COM CUIDADO / ESTRADA TURAL INDICAÇÃO/TRECHO 5,0KM PLACA INDICATIVA/ADVERTÊNCIA	FUNDO: BRANCO TEXTO: VERMELHO/PRETO ORLA: PRETO	L1: 2,0m L2: 1,0m A=2,0m2
 A-22/PONTE ESTREITA	FUNDO: AMARELO SETA: PRETO ORLA: PRETO	L: 0,50m A=0,25m2			

QUADRO RESUMO DE QUANTIDADES

Placas Circulo	Placas losango	FAIXA CONTINUA SIMPLES AMARELA COR : AMARELA LARGURA =10cm	FAIXA CONTINUA SIMPLES BRANCA COR : BRANCA LARGURA =10cm
 04 unid.	 20 unid.	3.681,64mX0,10m = 368,16m²	3.681,64mX0,10mx2 = 736,33m²
Demais Placas			
DIRIJA COM CUIDADO RODOVIA SEM ACOSTAMENTO	4,0m²		

Sinalização
Estaca 34 a 54
Escala 1/500

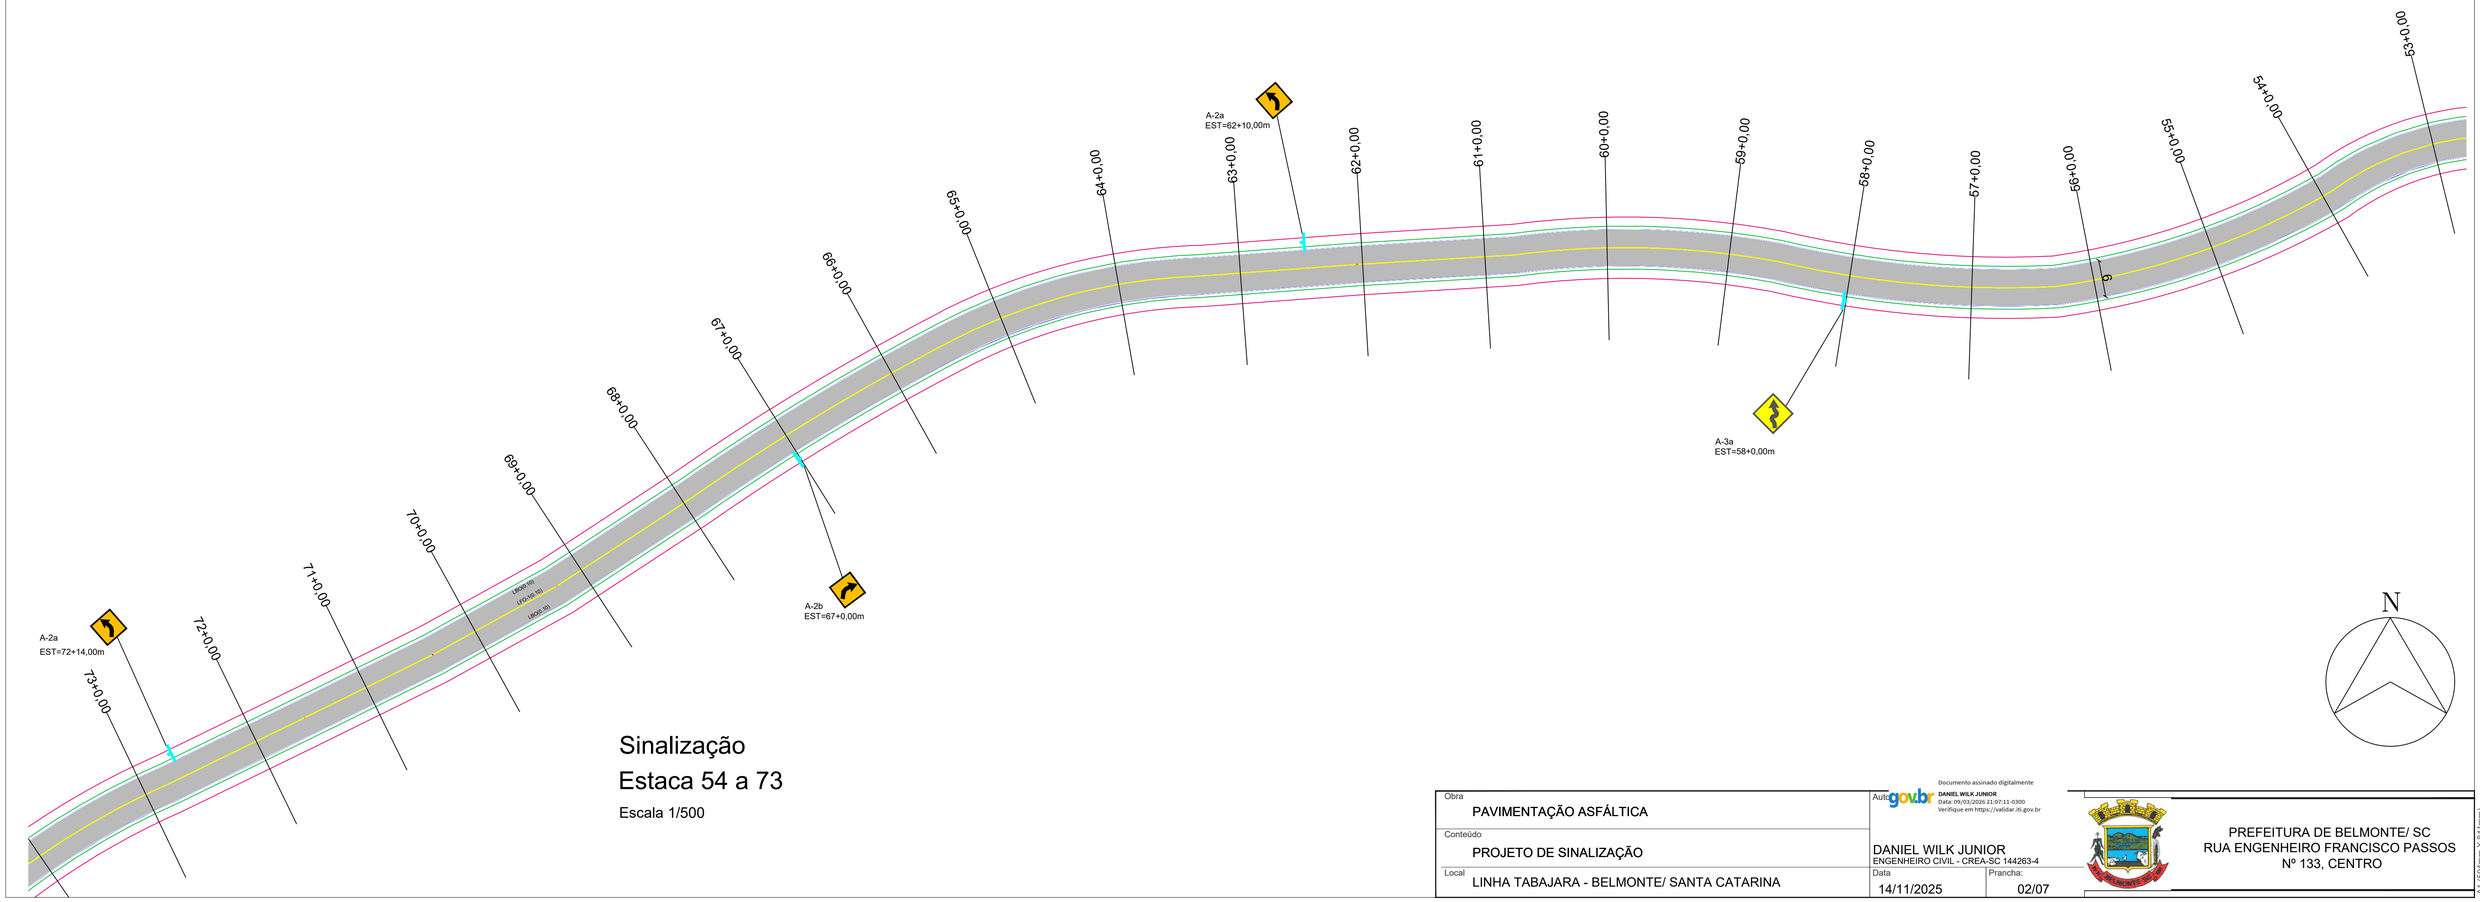

Sinalização
Estaca 54 a 73
Escala 1/500

N

Obra: PAVIMENTAÇÃO ASFÁLTICA	Autgov.br: Documento assinado digitalmente DANIEL WILK JUNIOR Data: 09/03/2026 21:07:11-0300 Verifique em https://validar.iti.gov.br	PREFEITURA DE BELMONTE/ SC RUA ENGENHEIRO FRANCISCO PASSOS Nº 133, CENTRO
Conteúdo: PROJETO DE SINALIZAÇÃO	DANIEL WILK JUNIOR ENGENHEIRO CIVIL - CREA-SC 144263-4	
Local: LINHA TABAJARA - BELMONTE/ SANTA CATARINA	Data: 14/11/2025	Prancha: 02/07

A1 (594mm X 841mm)