
PLACAS DE ADVERTÊNCIA/REGULAMENTAÇÃO

MODELO / CÓDIGO	PINTURA	DIMENSÕES	MODELO / CÓDIGO	PINTURA	DIMENSÕES
 R-19/VELOCIDADE MÁXIMA PERMITIDA	FUNDO: BRANCO ALGARISMO: PRETO ORLA: VERMELHA	Ø: 0,50m A=0,20m2	 A-3b/PISTA SINUOSA A DIREITA	FUNDO: AMARELO SETA: PRETO ORLA: PRETO	L: 0,50m A=0,25m2
 A-02b/CURVA À DIREITA	FUNDO: AMARELO SETA: PRETO ORLA: PRETO	L: 0,50m A=0,25m2	 A-3a/PISTA SINUOSA A ESQUERDA	FUNDO: AMARELO SETA: PRETO ORLA: PRETO	L: 0,50m A=0,25m2
 A-02a/CURVA À ESQUERDA	FUNDO: AMARELO SETA: PRETO ORLA: PRETO	L: 0,50m A=0,25m2	DIRIJA COM CUIDADO / ESTRADA TURAL INDICAÇÃO/TRECHO 5,0KM PLACA INDICATIVA/ADVERTÊNCIA	FUNDO: BRANCO TEXTO: VERMELHO/PRETO ORLA: PRETO	L1: 2,0m L2: 1,0m A=2,0m2
 A-22/PONTE ESTREITA	FUNDO: AMARELO SETA: PRETO ORLA: PRETO	L: 0,50m A=0,25m2			

QUADRO RESUMO DE QUANTIDADES

Placas Circulo	Placas losango	FAIXA CONTINUA SIMPLES AMARELA	FAIXA CONTINUA SIMPLES BRANCA
40 km/h — 04 unid.	20 unid.	COR : AMARELA LARGURA =10cm 3.681,64mX0,10m = 368,16m²	COR : BRANCA LARGURA =10cm 3.681,64mX0,10mx2 = 736,33m²
Demais Placas			
DIRIJA COM CUIDADO RODOVIA SEM ACOSTAMENTO — 4,0m²			

Sinalização
Estaca 141 a 156
Escala 1/500

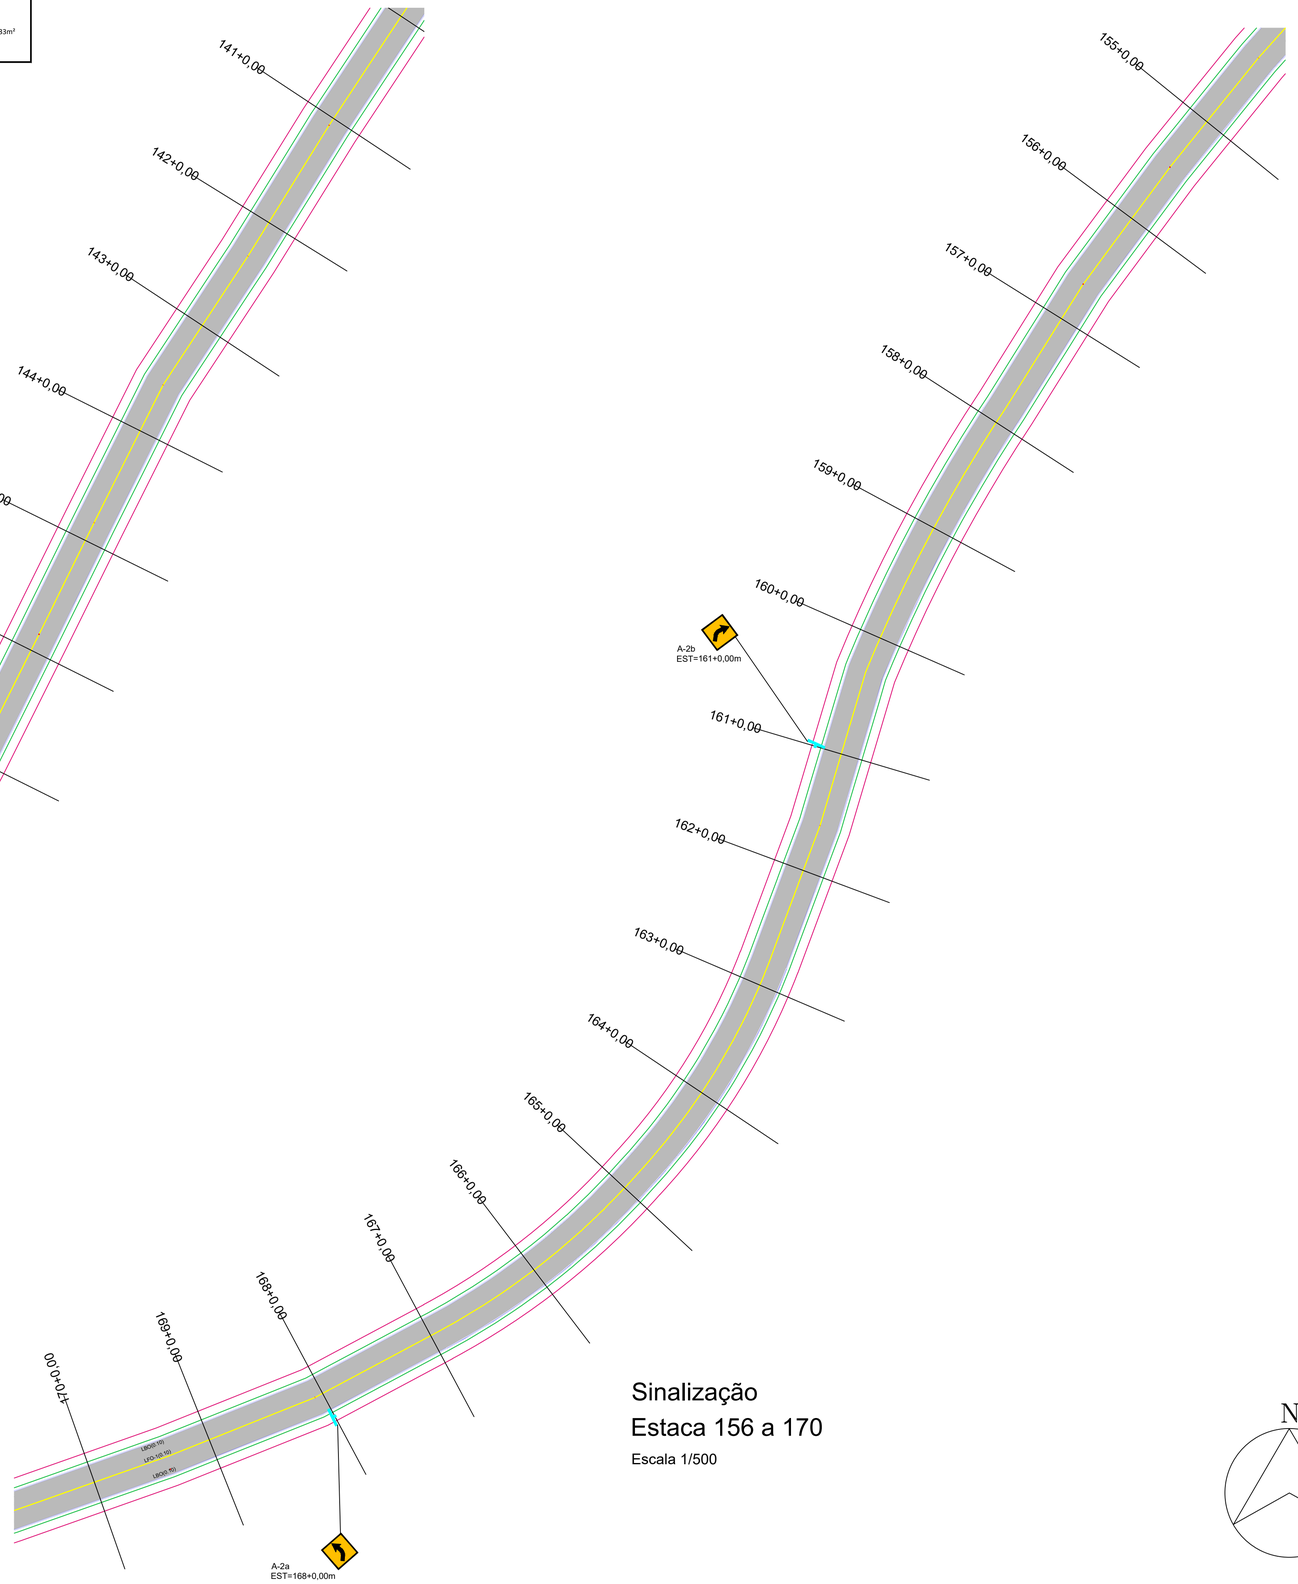

Sinalização
Estaca 156 a 170
Escala 1/500

Obra: PAVIMENTAÇÃO ASFÁLTICA	Autor do: DANIEL WILK JUNIOR ENGENHEIRO CIVIL - CREA-SC 144263-4	PREFEITURA DE BELMONTE/ SC RUA ENGENHEIRO FRANCISCO PASSOS Nº 133, CENTRO
Conteúdo: PROJETO DE SINALIZAÇÃO		
Local: LINHA TABAJARA - BELMONTE/ SANTA CATARINA	Data: 14/11/2025 — Prancha: 05/07	

Documento assinado digitalmente
gov.br
DANIEL WILK JUNIOR
Data: 09/03/2026 21:07:12-0300
Verifique em https://validar.iti.gov.br

A1 (594mm X 841mm)