

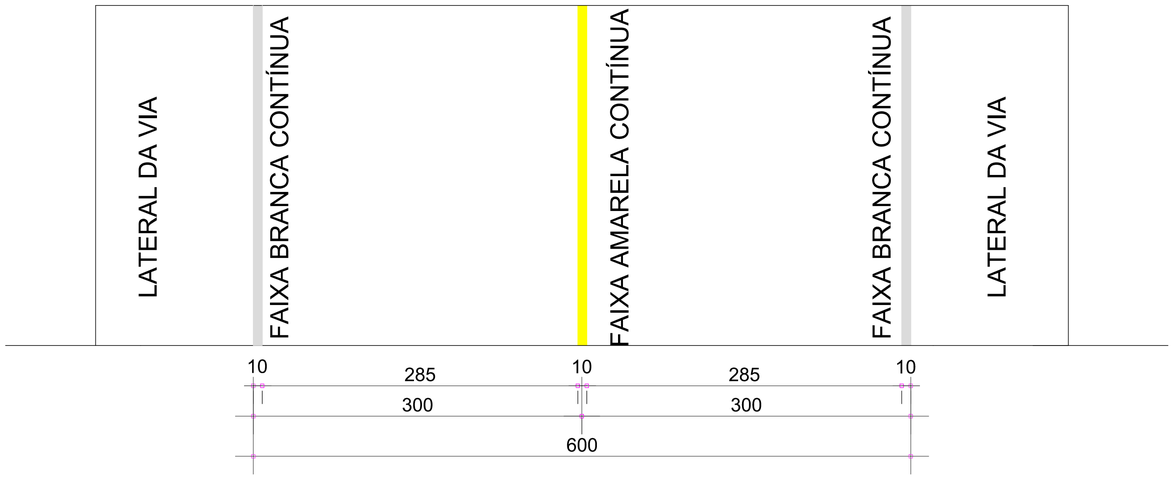
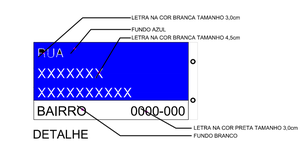



DETALHE FAIXA SINALIZAÇÃO HORIZONTAL

ESCALA 1:100

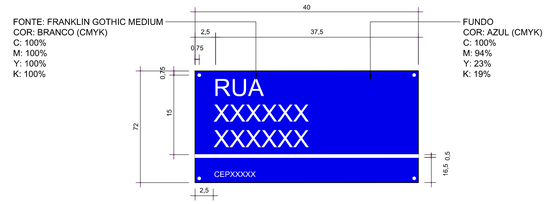


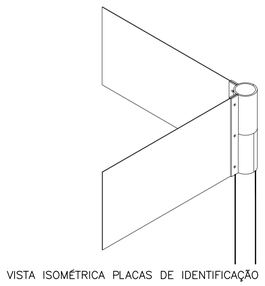



VISTA ISOMÉTRICA PLACAS DE IDENTIFICAÇÃO

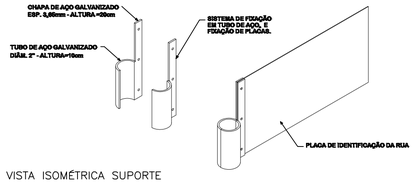

VISTA ISOMÉTRICA SUPORTE

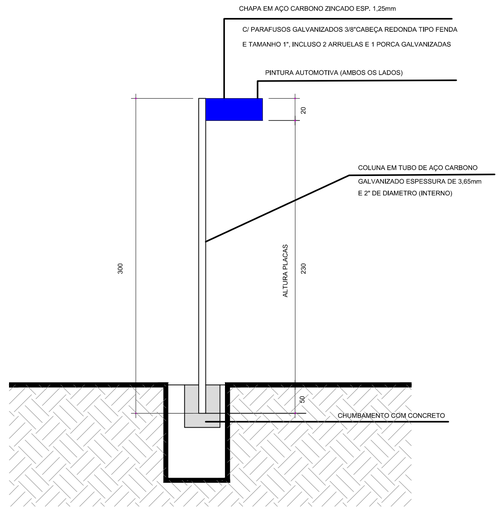


PLACA DE ADVERTÊNCIA

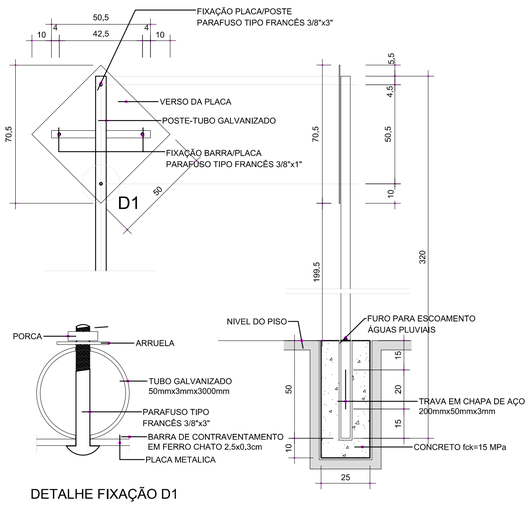


DETALHE FIXAÇÃO D1

PLACA DE REGULAMENTAÇÃO

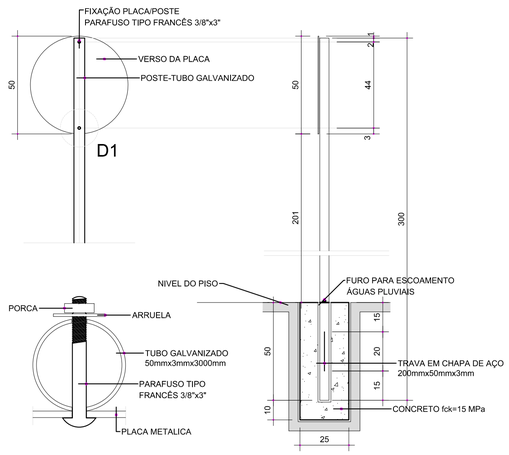


DETALHE FIXAÇÃO D1

PLACA DE REGULAMENTAÇÃO OCTOGONAL

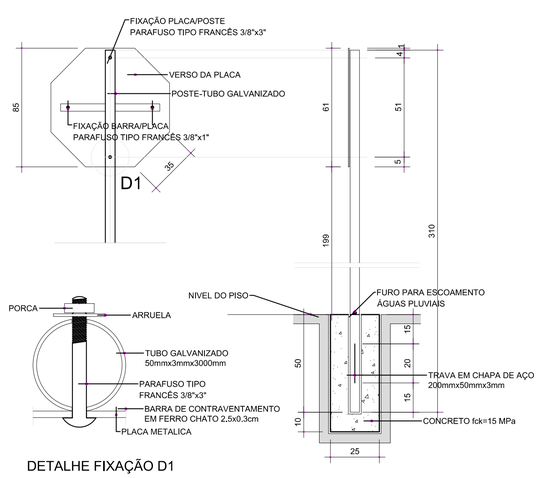

DETALHE FIXAÇÃO D1

PLACA INDICATIVA

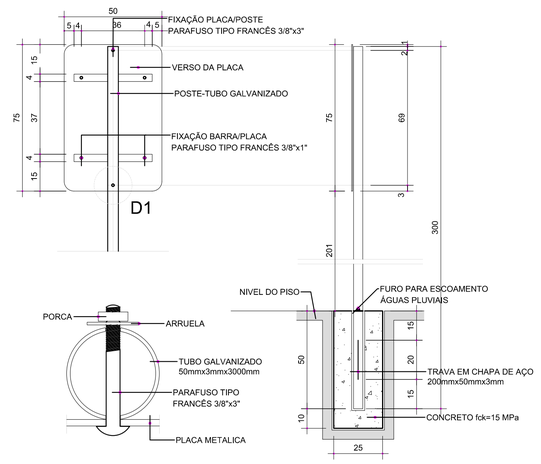

DETALHE FIXAÇÃO D1

Obra: PAVIMENTAÇÃO ASFÁLTICA	Autor: Documento assinado digitalmente DANIEL WILK JUNIOR Data: 09/03/2026 21:13:37-0300 Verifique em https://validar.iti.gov.br	PREFEITURA DE BELMONTE/ SC RUA ENGENHEIRO FRANCISCO PASSOS Nº 133, CENTRO
Conteúdo: PROJETO DE SINALIZAÇÃO	DANIEL WILK JUNIOR ENGENHEIRO CIVIL - CREA-SC 144263-4	
Local: LINHA TABAJARA - BELMONTE/ SANTA CATARINA	Data: 14/11/2025 — Prancha: 06/07	

A1 (594mm X 841mm)