
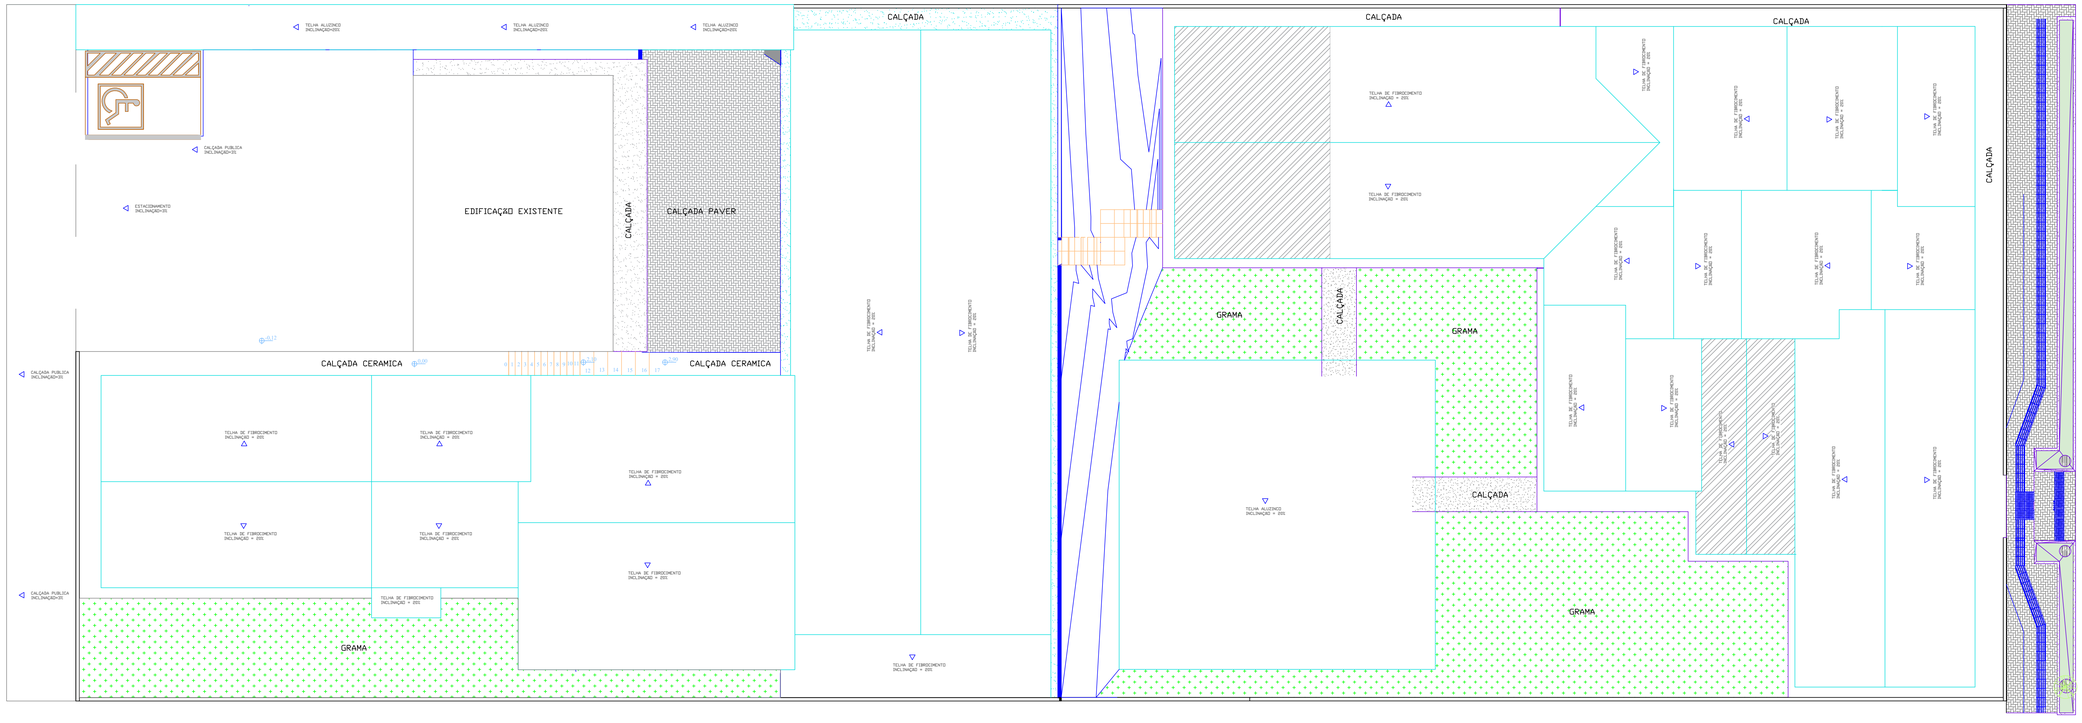


COBERTURA
Escala 1/125

TELHADO A SER REFORMADO

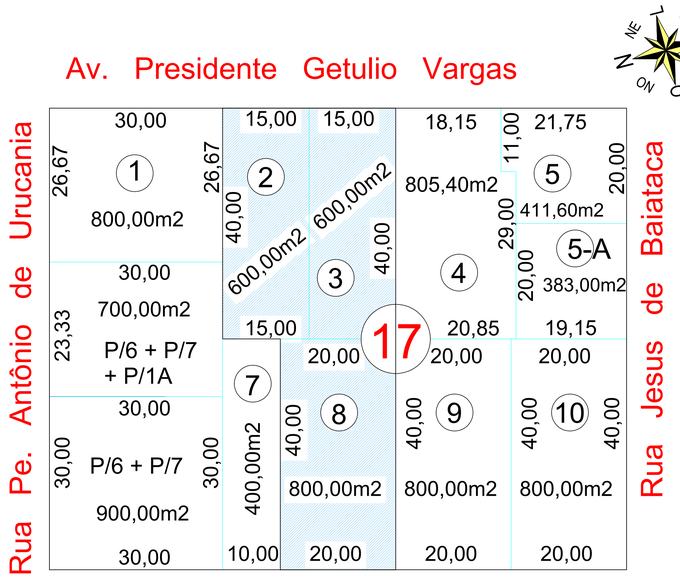

SITUAÇÃO/LOCALIZAÇÃO
Escala 1/500

PROJETO: REFORMA

ESPECIFICAÇÃO: SITUAÇÃO E LOCAÇÃO

RESP. TÉCNICO: ANDRÉ TIAGO TENROLLER
ENGENHEIRO CIVIL
CREA/SC 222.578-8

OBRA: COLÉGIO PINGO DE OURO

DESENHO: ANDRÉ TIAGO TENROLLER

ÁREA: 1.250,95 m²

LOCAL: CENTRO
BELMONTE - SC

RESPONSÁVEL TÉCNICO:
gov.br Documento assinado digitalmente
ANDRE TIAGO TENROLLER
Data: 29/04/2026 09:47:23-0300
Verifique em https://validar.iti.gov.br

PRANCHA: ARQ01

DATA: ABRIL/2016

ESCALA: INDICADA

PROPRIETÁRIO (a):
MUNICIPIO DE BELMONTE

ARQUIVO: