
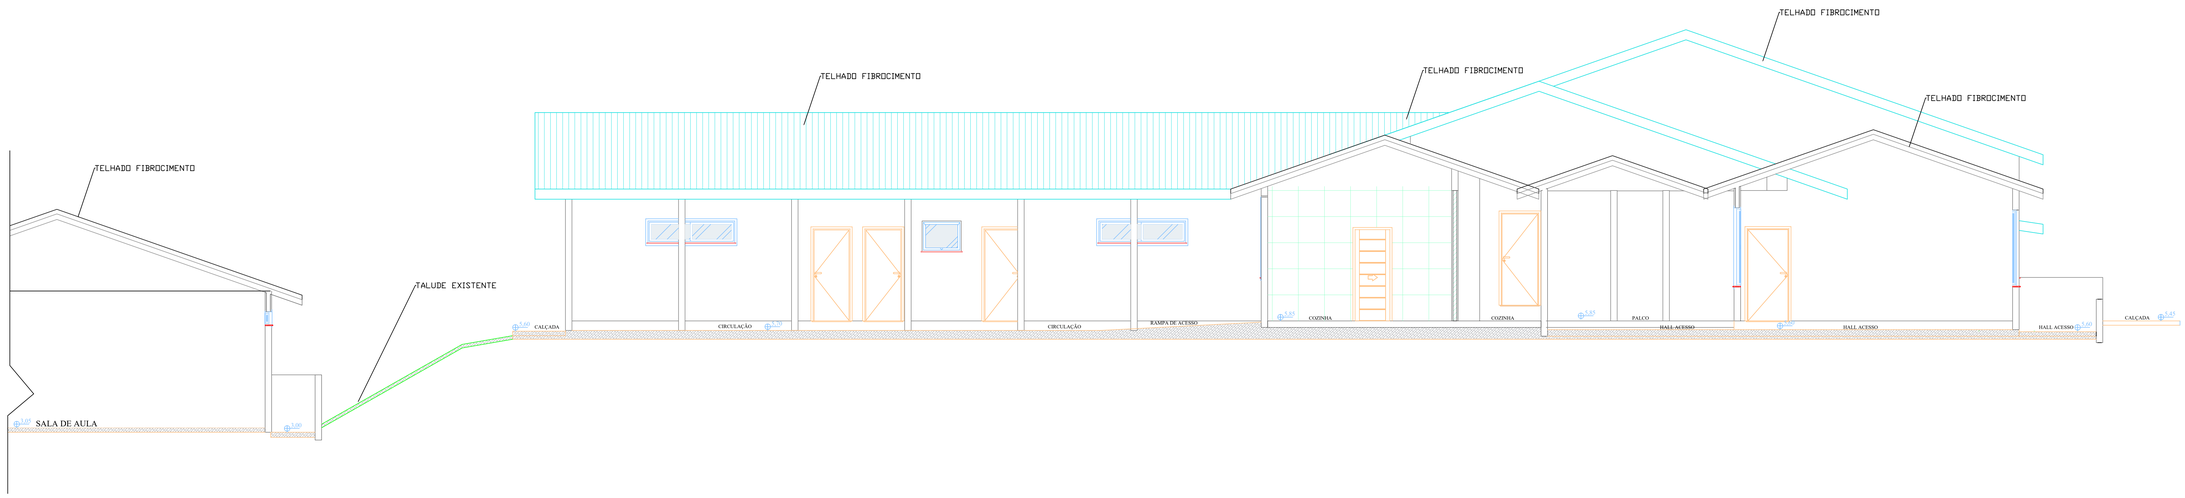


CORTE..... AA
Escala 1/75

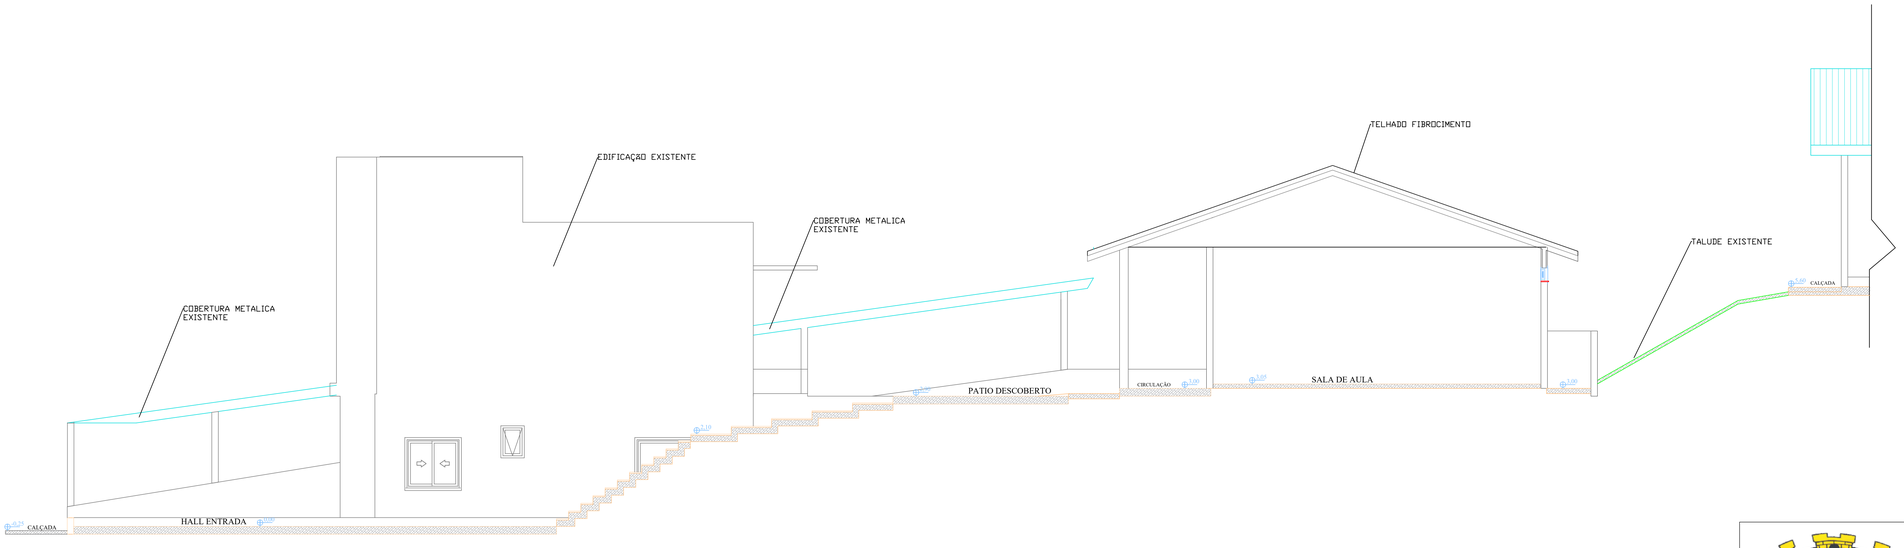

CORTE..... AA
Escala 1/75

PROJETO:
REFORMA

ESPECIFICAÇÃO:
FACHADAS 01

RESP. TÉCNICO:
ANDRÉ TIAGO TENROLLER
ENGENHEIRO CIVIL
CREA/SC: 222.576-8

OBRA:
COLÉGIO PINGO DE OURO

DESENHO:
ANDRÉ TIAGO TENROLLER

ÁREA:
1.250,95 m²

LOCAL:
CENTRO
BELMONTE - SC

RESPONSÁVEL TÉCNICO:
Documento assinado digitalmente
gov.br ANDRE TIAGO TENROLLER
Data: 29/04/2026 09:47:24-0300
Verifique em https://validar.iti.gov.br

PRANCHA:
ARQ02

DATA:
ABRIL/2016

ESCALA:
INDICADA

ARQUIVO:

PROPRIETÁRIO (a):
MUNICIPIO DE BELMONTE