

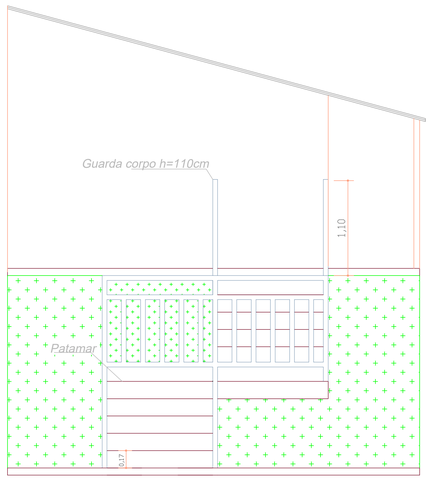



VISTA FRONTAL
DETALHE GUARDA-CORPO
Escala: 1/50

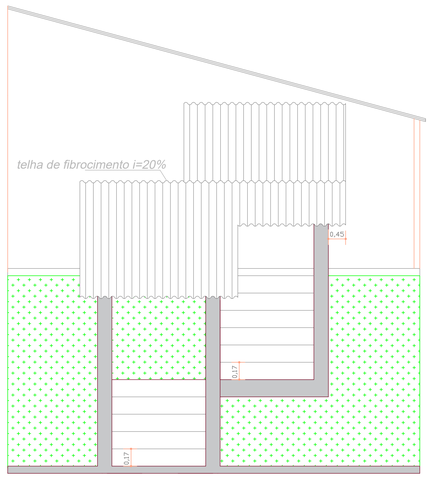


VISTA FRONTAL - COBERTURA
DETALHE COBERTURA
Escala: 1/50

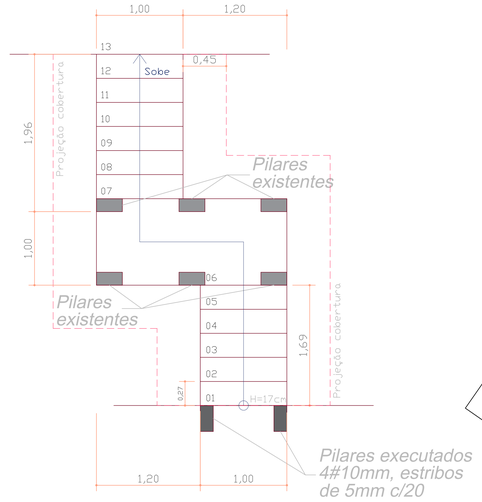


VISTA SUPERIOR
DETALHE DEGRAUS
Escala: 1/50

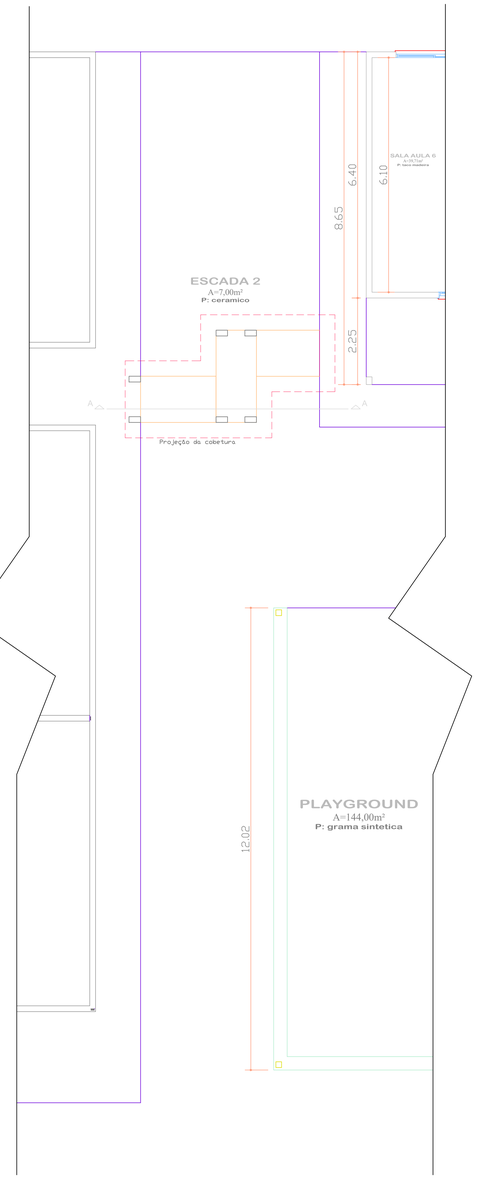

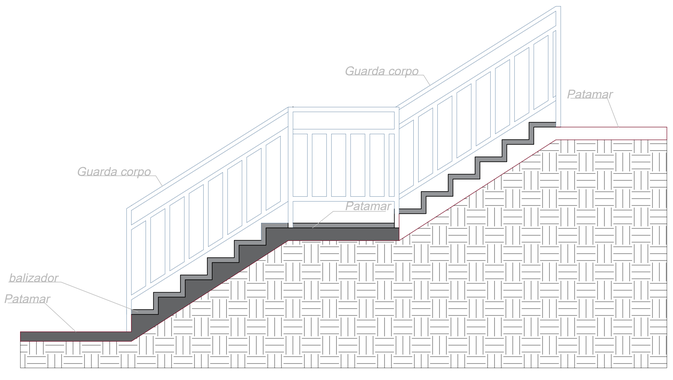

CORTE A A - CORRIMÃO
DETALHE GUARDA-CORPO
Escala: 1/50

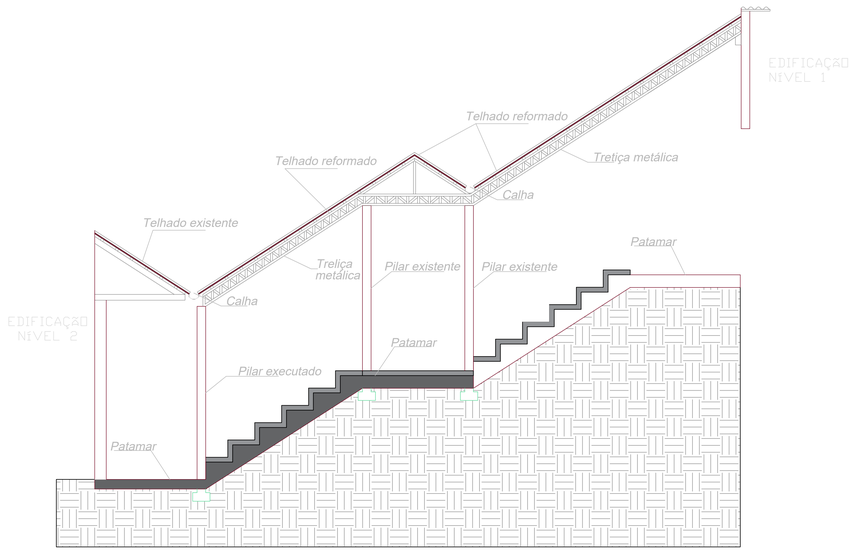

CORTE A A
DETALHE COBERTURA
Escala: 1/50

BELMONTE - SC

PROJETO:	**REFORMA**
ESPECIFICAÇÃO:	**ESCADA 02**
RESP. TÉCNICO: ANDRÉ TIAGO TENROLLER, ENGENHEIRO CIVIL, CREA/SC 222.576-8	OBRA: **COLÉGIO PINGO DE OURO**
DESENHO: ANDRÉ TIAGO TENROLLER	AREA: **1.250,95 m²**
LOCAL: **CENTRO BELMONTE - SC**	
RESPONSÁVEL TÉCNICO: gov.br Documento assinado digitalmente ANDRE TIAGO TENROLLER Data: 25/04/2026 10:49:35-0300 Verifique em https://validar.iti.gov.br	PRANCHA: **ARQ05**
DATA: ABRIL/2016	ESCALA: INDICADA
PROPRIETÁRIO (a): **MUNICIPIO DE BELMONTE**	ARQUIVO: