


LEGENDA	
	Benfeitorias Existentes
	Calçamento a executar
	Canteiro a ser executado
	Postes Existentes
	Eixo Projetado
	Bueiros Ø 60cm
	Bueiros Ø 40cm
	Calçamento Existente
	Acessos Existentes
	Vegetação Existente
	Açudes Existentes
	Nascente
	Auxiliares
	Cerca Existente

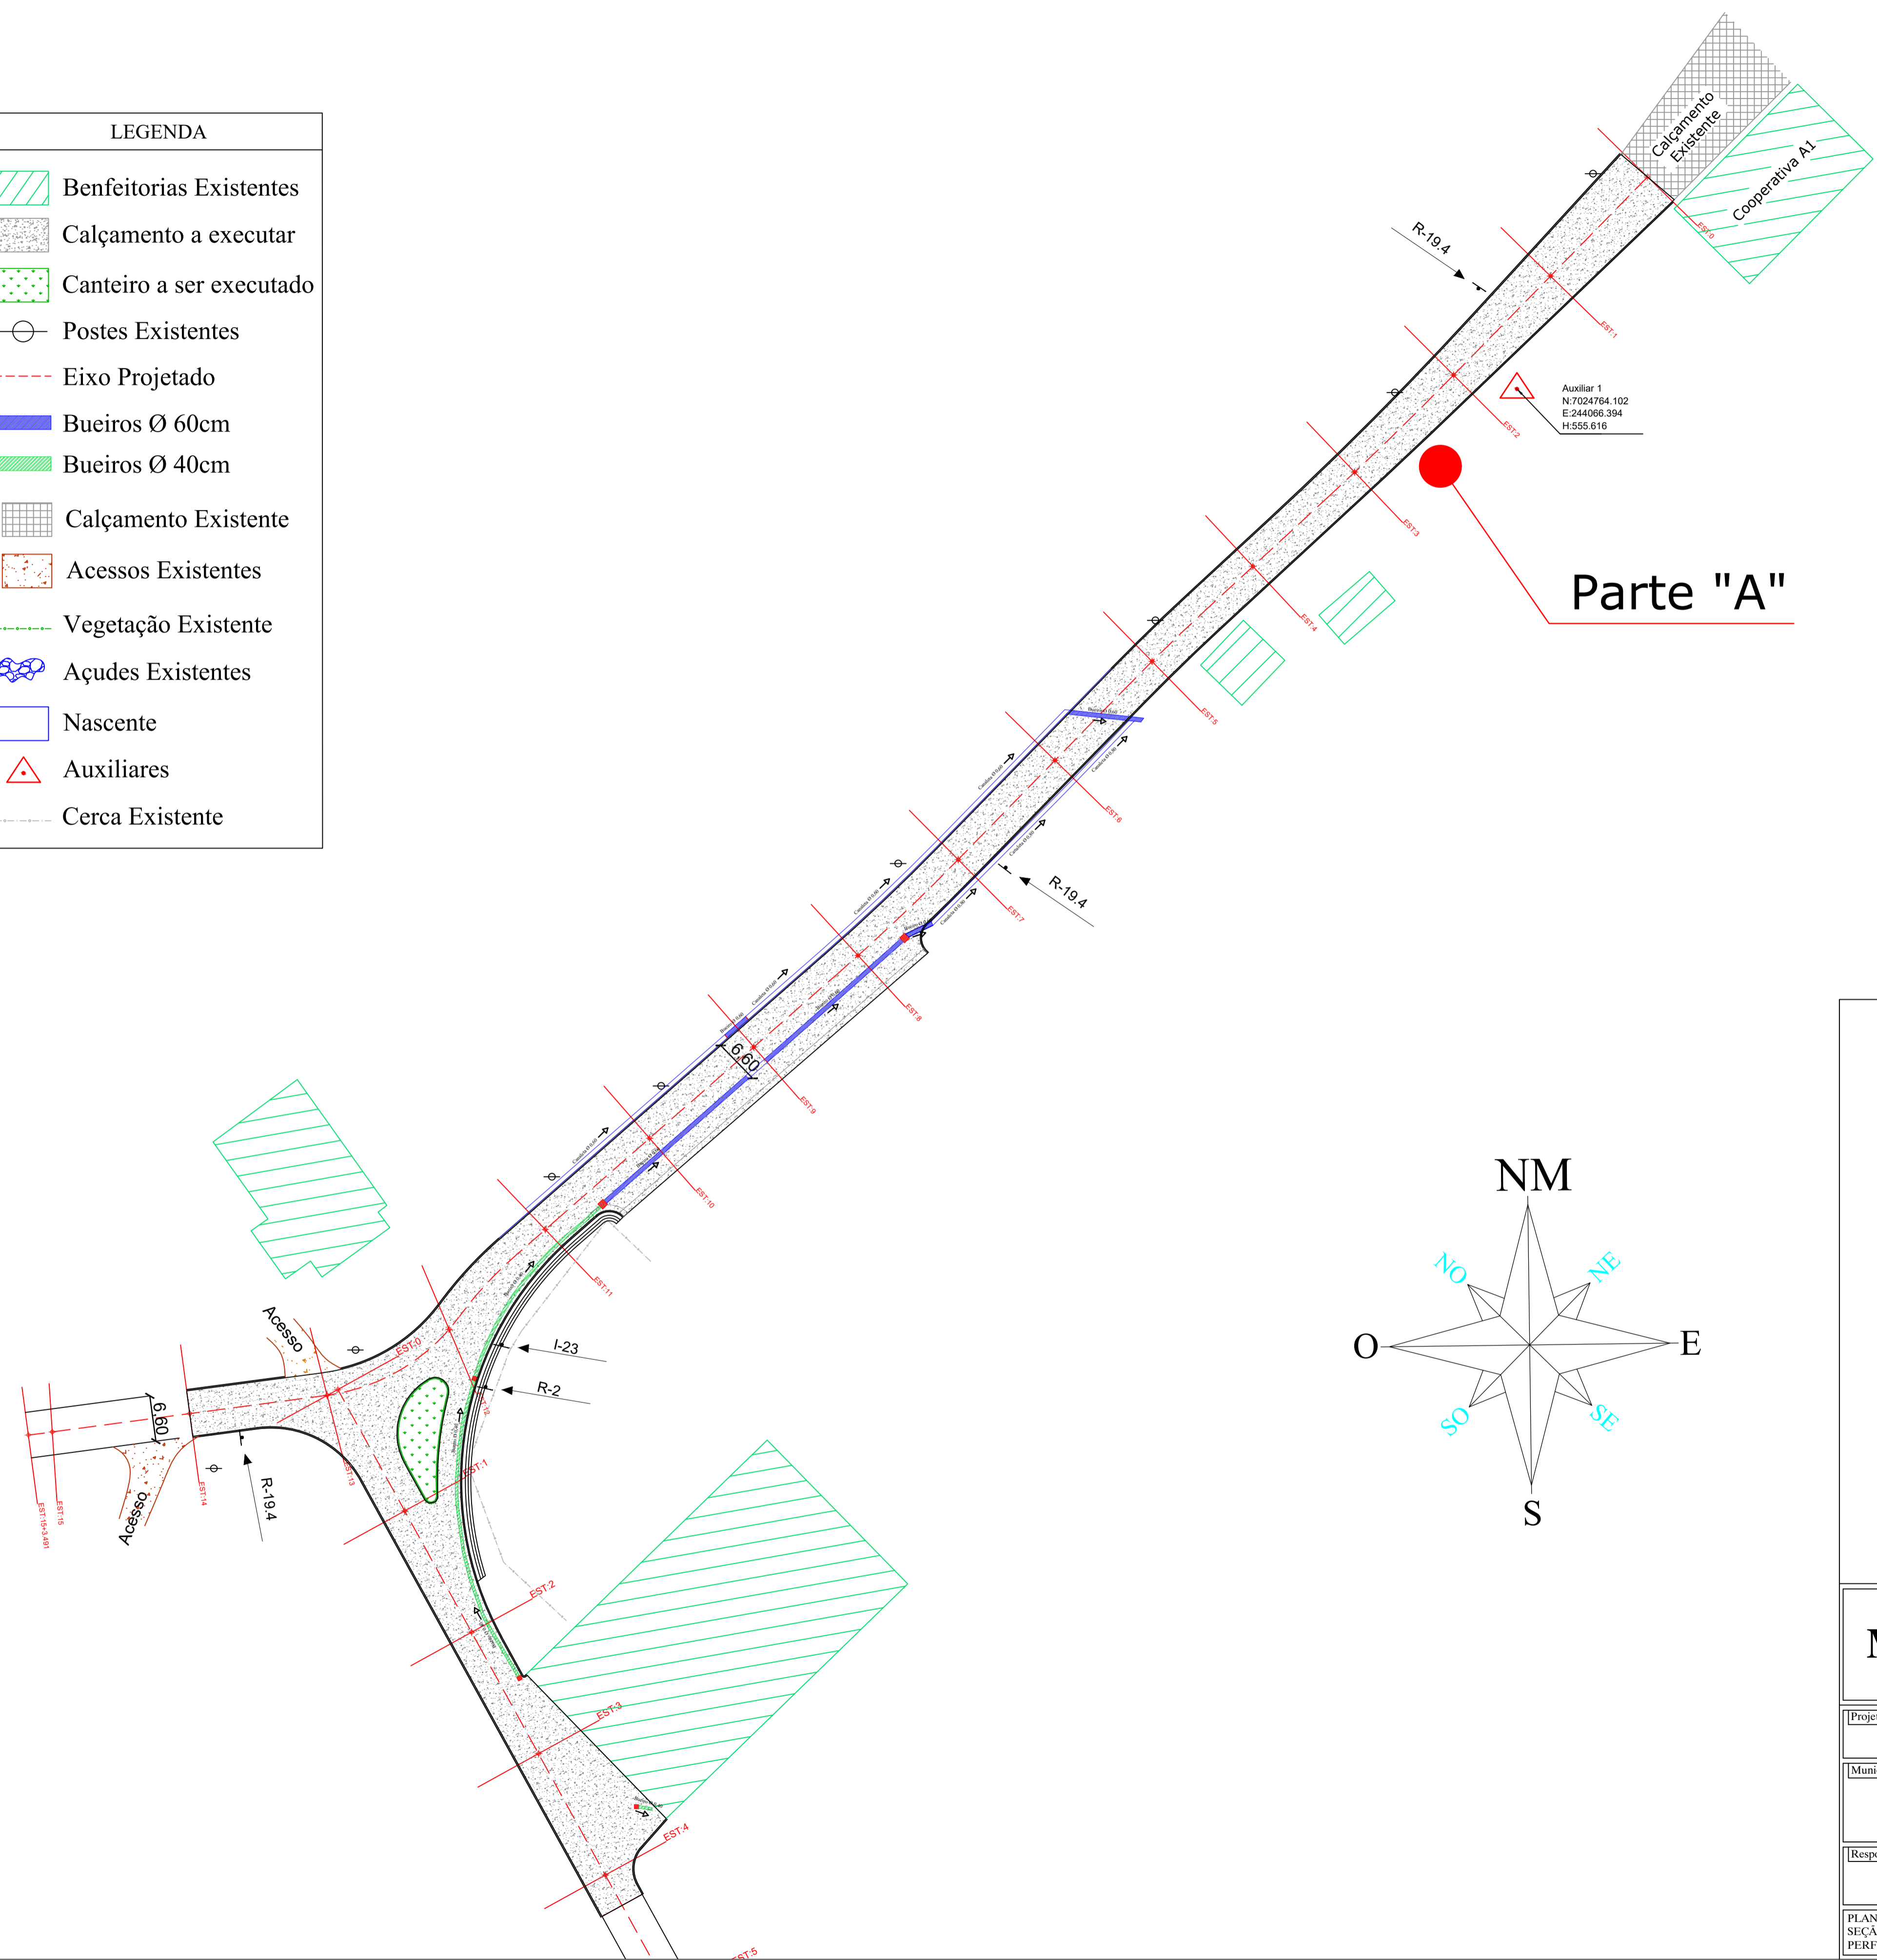

MUNICÍPIO DE BELMONTE

Projeto: Rua Estrada geral de Bela União		Data: julho-2019
Município: BELMONTE - SC		Desenho: Rodrigo
Responsável Técnico (Projeto): Fernando Nogueira, Eng.º Civil - Crea/SC: 118854-8		Escala: Indicada
Responsável Técnico (Topografia): Promot		Área Pavimentação: 1.252,00m²
PLANTA BAIXA, SINALIZAÇÃO, GREIDE, SEÇÃO TRANSVERSAL E DETALHES E PERFIL LONGITUDINAL TUBULAÇÃO		Prancha: 2-A