




DETALHE DA FIXAÇÃO DO CONTAVENTAMENTO
SEM ESCALA

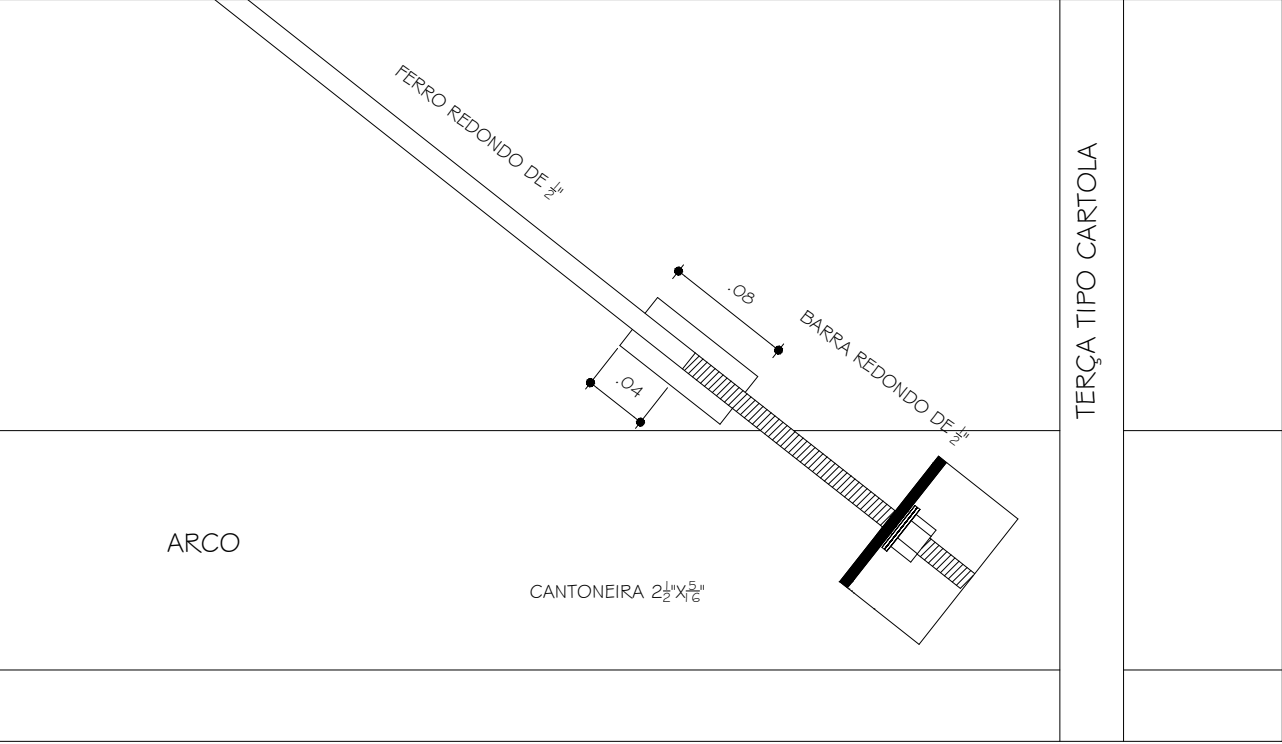

DETALHE DA MÃO FRANCESA.
SEM ESCALA

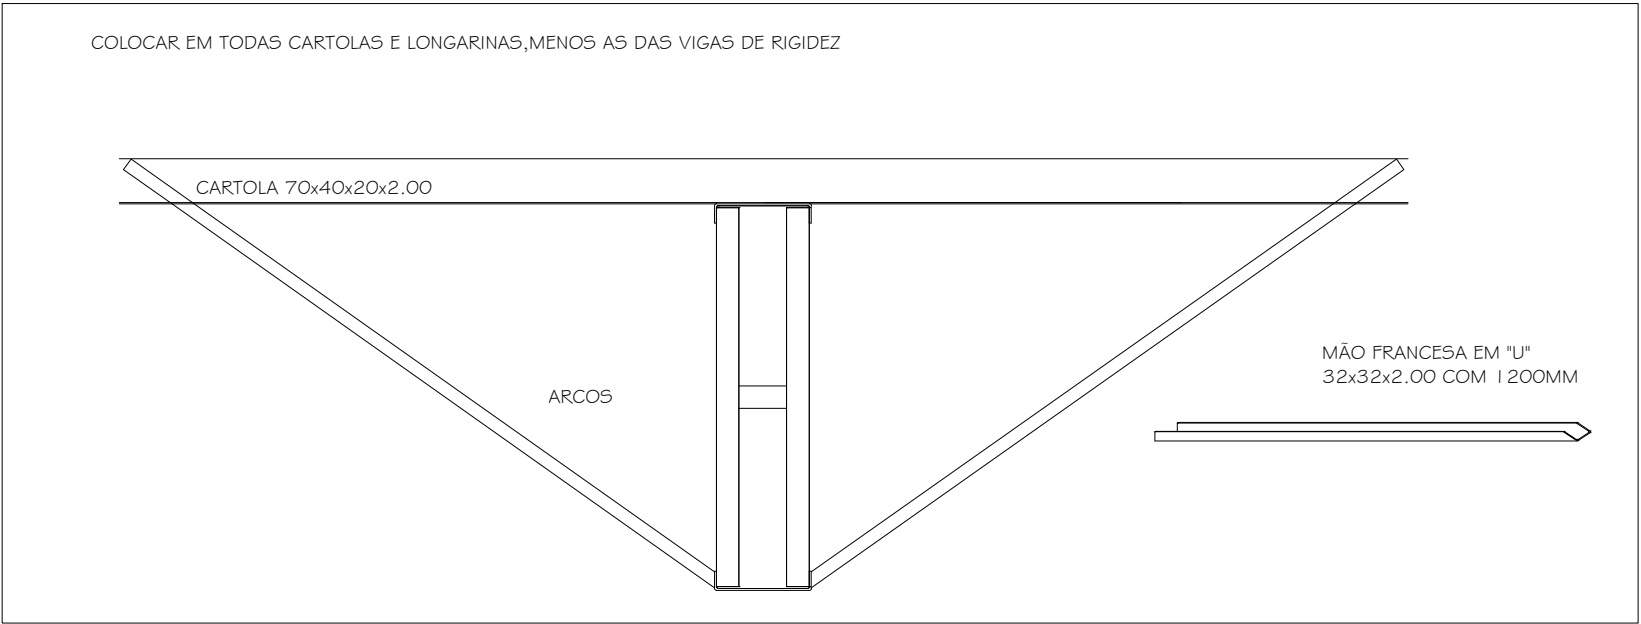

DETALHES DAS CHAPAS
ESCALA: 1/10

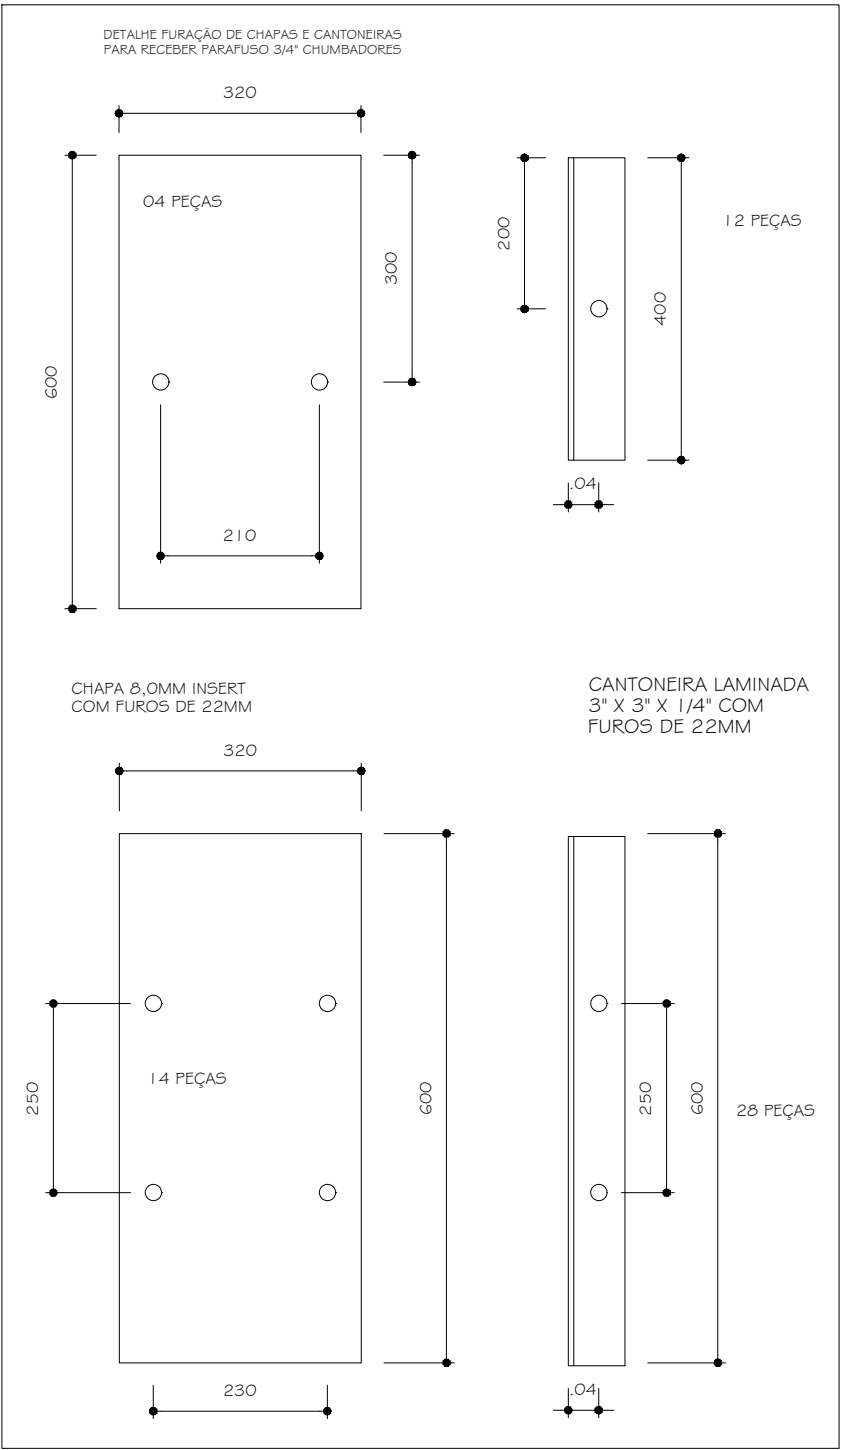

PLANTA DOS PILARES LATERAIS
ESCALA 1:50

