

GOVERNO FEDERAL  
**BRASIL** Ministério da Educação  
**FNDE** Fundo Nacional de Desenvolvimento da Educação

## PROJETO PADRÃO - FNDE


MUNICÍPIO – UF: BELMONTÉ -SANTA CATARINA  
 PROPRIETÁRIO: MUNICÍPIO DE BELMONTÉ  
 ENDEREÇO: ESQUINA DA RUA HUMBERTO CAMPOS COM A RUA EUROPA

PROPRIETÁRIO: MUNICÍPIO DE BELMONTÉ  
 RESP. TÉCNICO: FRANCIELE PANCOTTE  
 ARQUITETA E URBANISTA  
 CREA CAU 88378-6

DILFO	CREA	RA
OBSERVAÇÕES:		

### COBERTURA DE QUADRA PEQUENA PROJETO ARQUITETÔNICO

COORDENAÇÃO CGEST - Coordenação Geral de Infraestrutura Educativa	COBERTURA DE QUADRA PEQUENA SITUAÇÃO E LOCAÇÃO	ARQ
FORMATO A2 (984 X 420)	REVISÃO R.00	FRANCHA 01/02
	ESCALA 1/100	DATA EMISSÃO OUTUBRO/2021

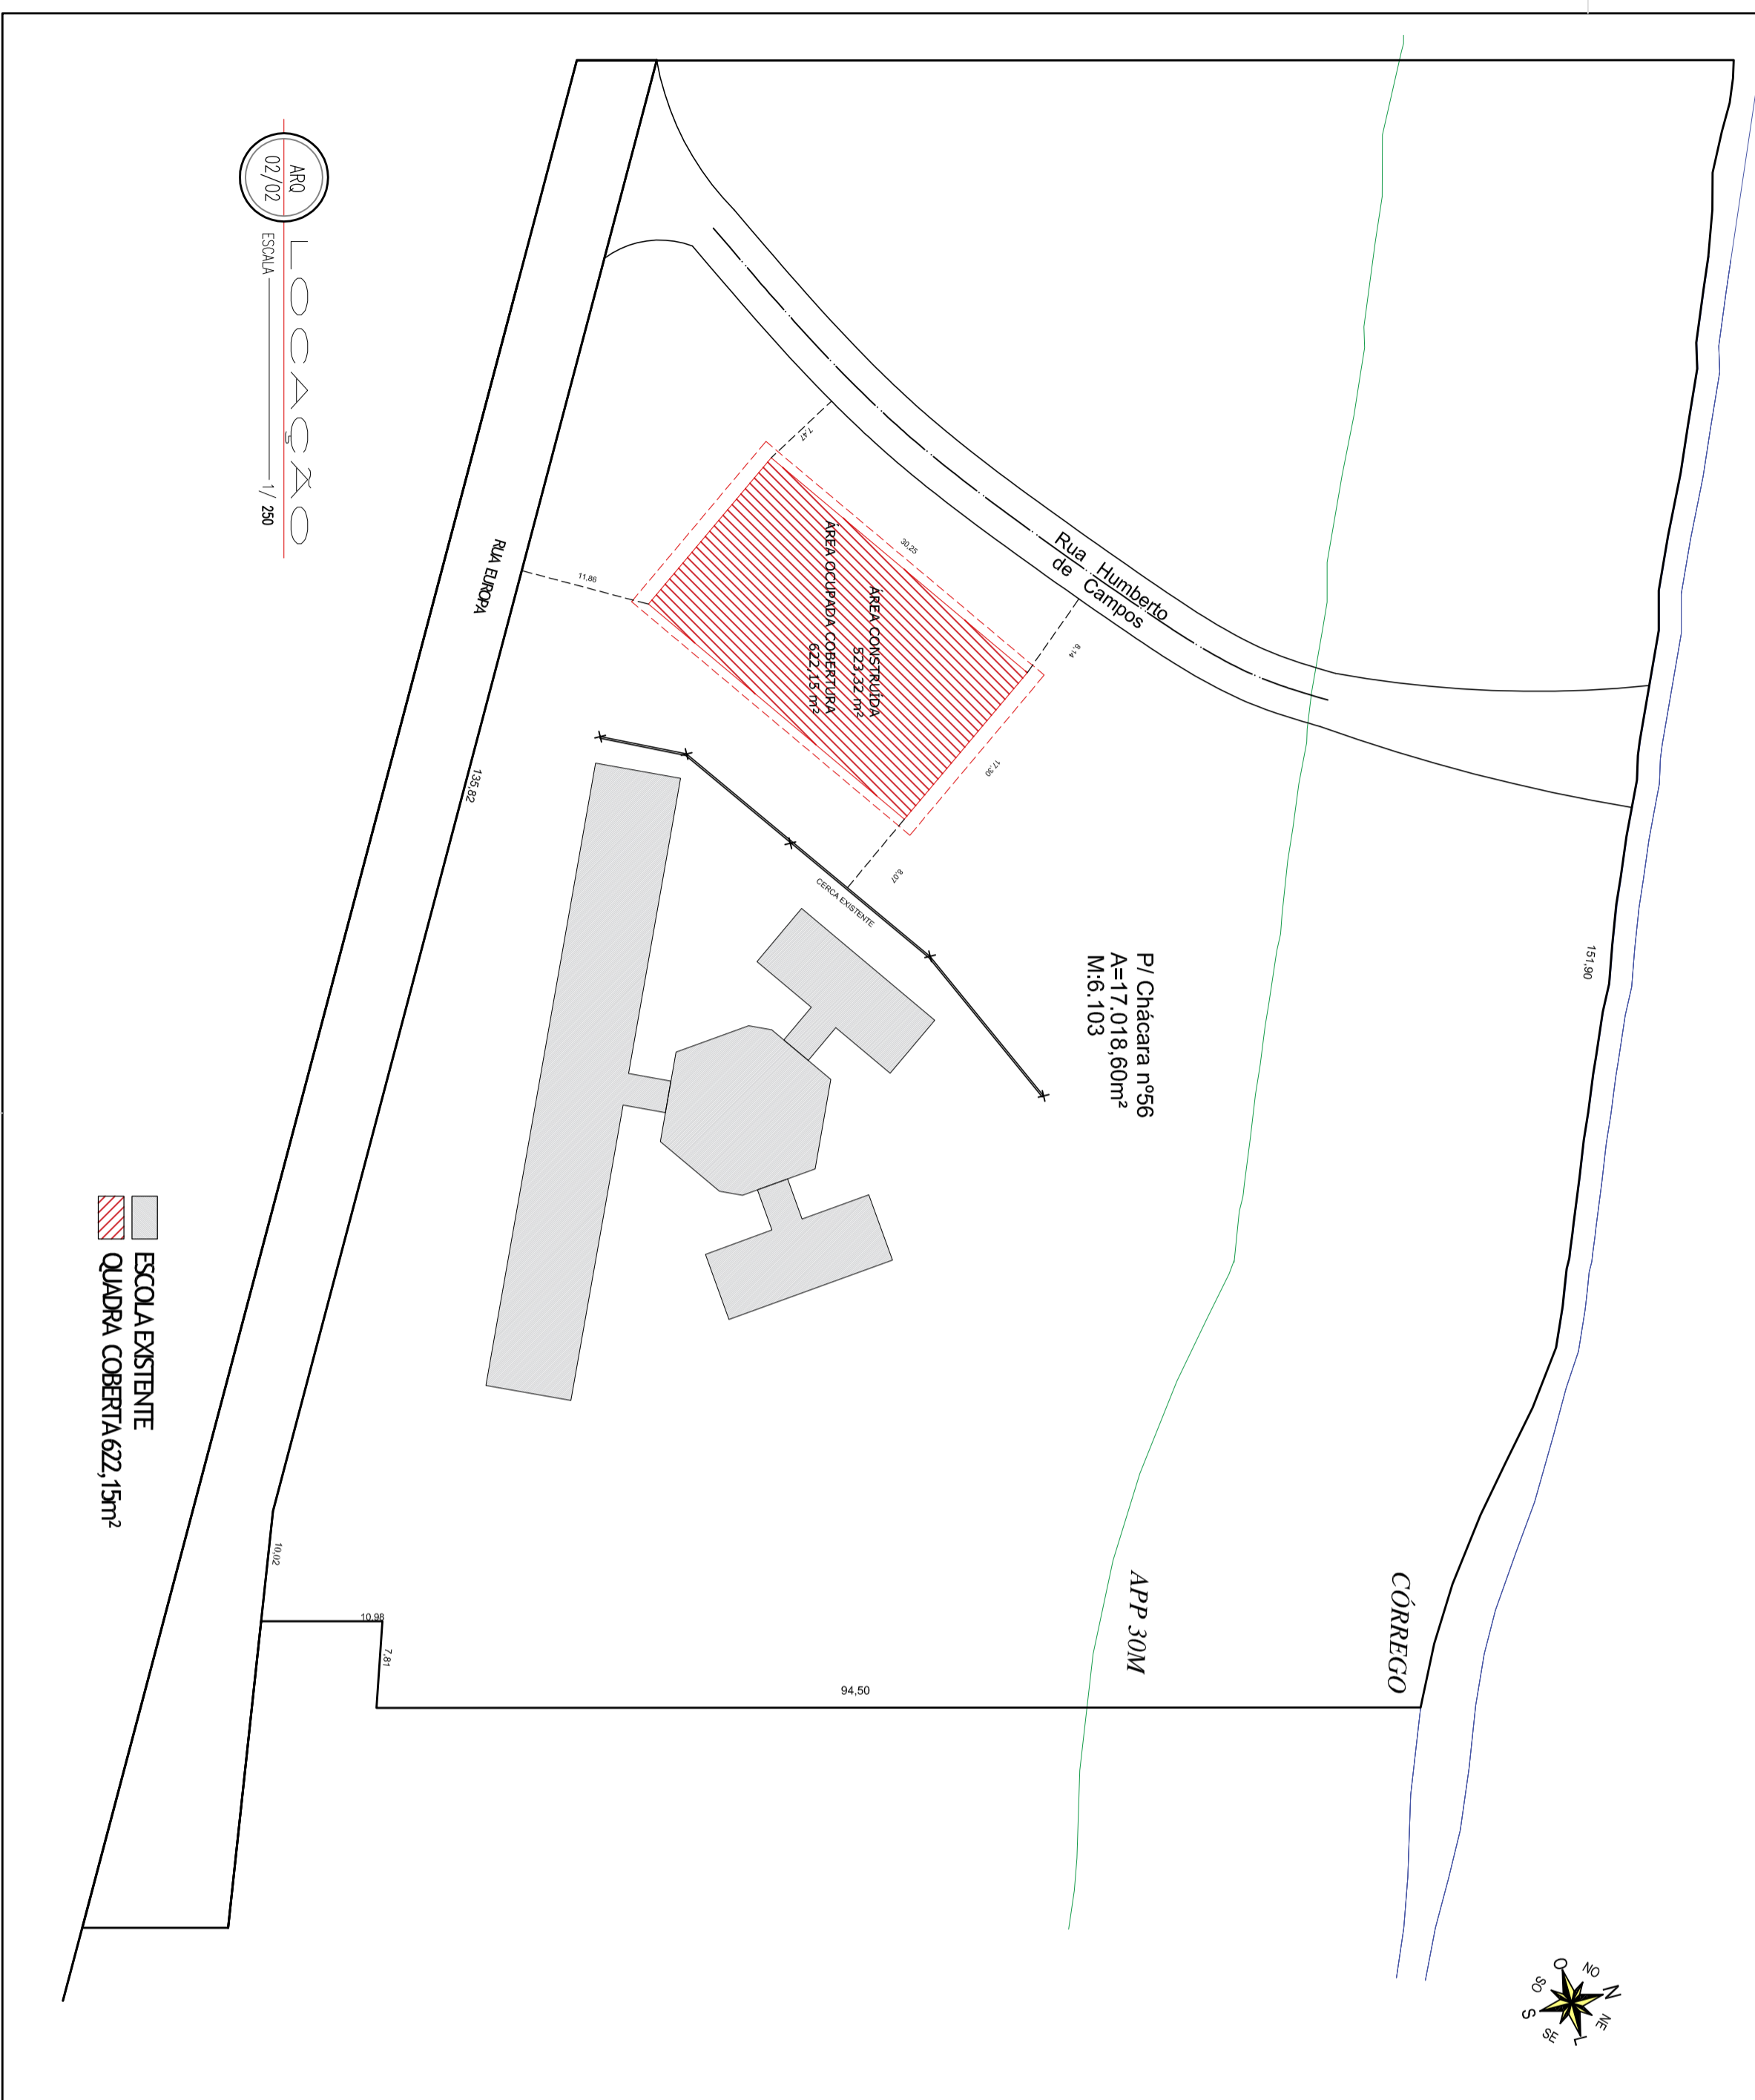

ESCOLA EXISTENTE  
 QUADRA COBERTA 622,15m²

ARQ  
 01/02  
 ESCALA  
 1/ 250  
 LOCAÇÃO