
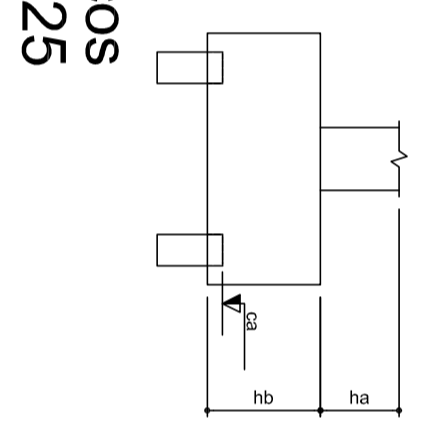


Nome	Seção	X	Y	Comp. Met.	Comp. Met.	Larg. B.	Larg. B.	Peri.	Peri.	Re	Esq.	Boca	Boca
(cm)	(cm)	(cm)	(cm)	(kg)	(kg)	(cm)	(cm)	(cm)	(cm)	(cm)	(cm)	(cm)	(cm)

Nome	Quantidade
C25	18

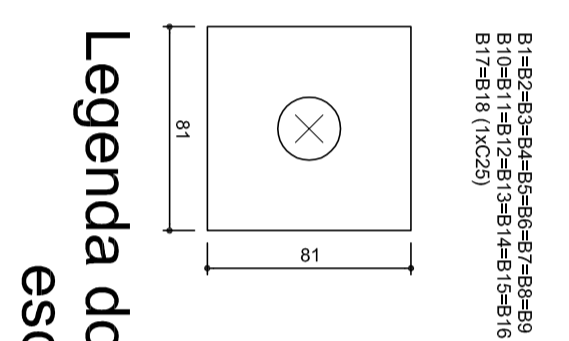


IMPORTANTE:
 PREVER NA CONCRETAGEM PEÇAS DE 3/4" ROSCADA
 PARA FIXAÇÃO DA ESTRUTURA METÁLICA

Planta de locação
 escala 1:50

P1=P2=P3=P4=P5=P6=P7=P8=P9=P10=P11=P12
 P13=P14=P15=P16=P17=P18

B1=B2=B3=B4=B5=B6=B7=B8=B9=B10=B11=B12
 B13=B14=B15=B16=B17=B18

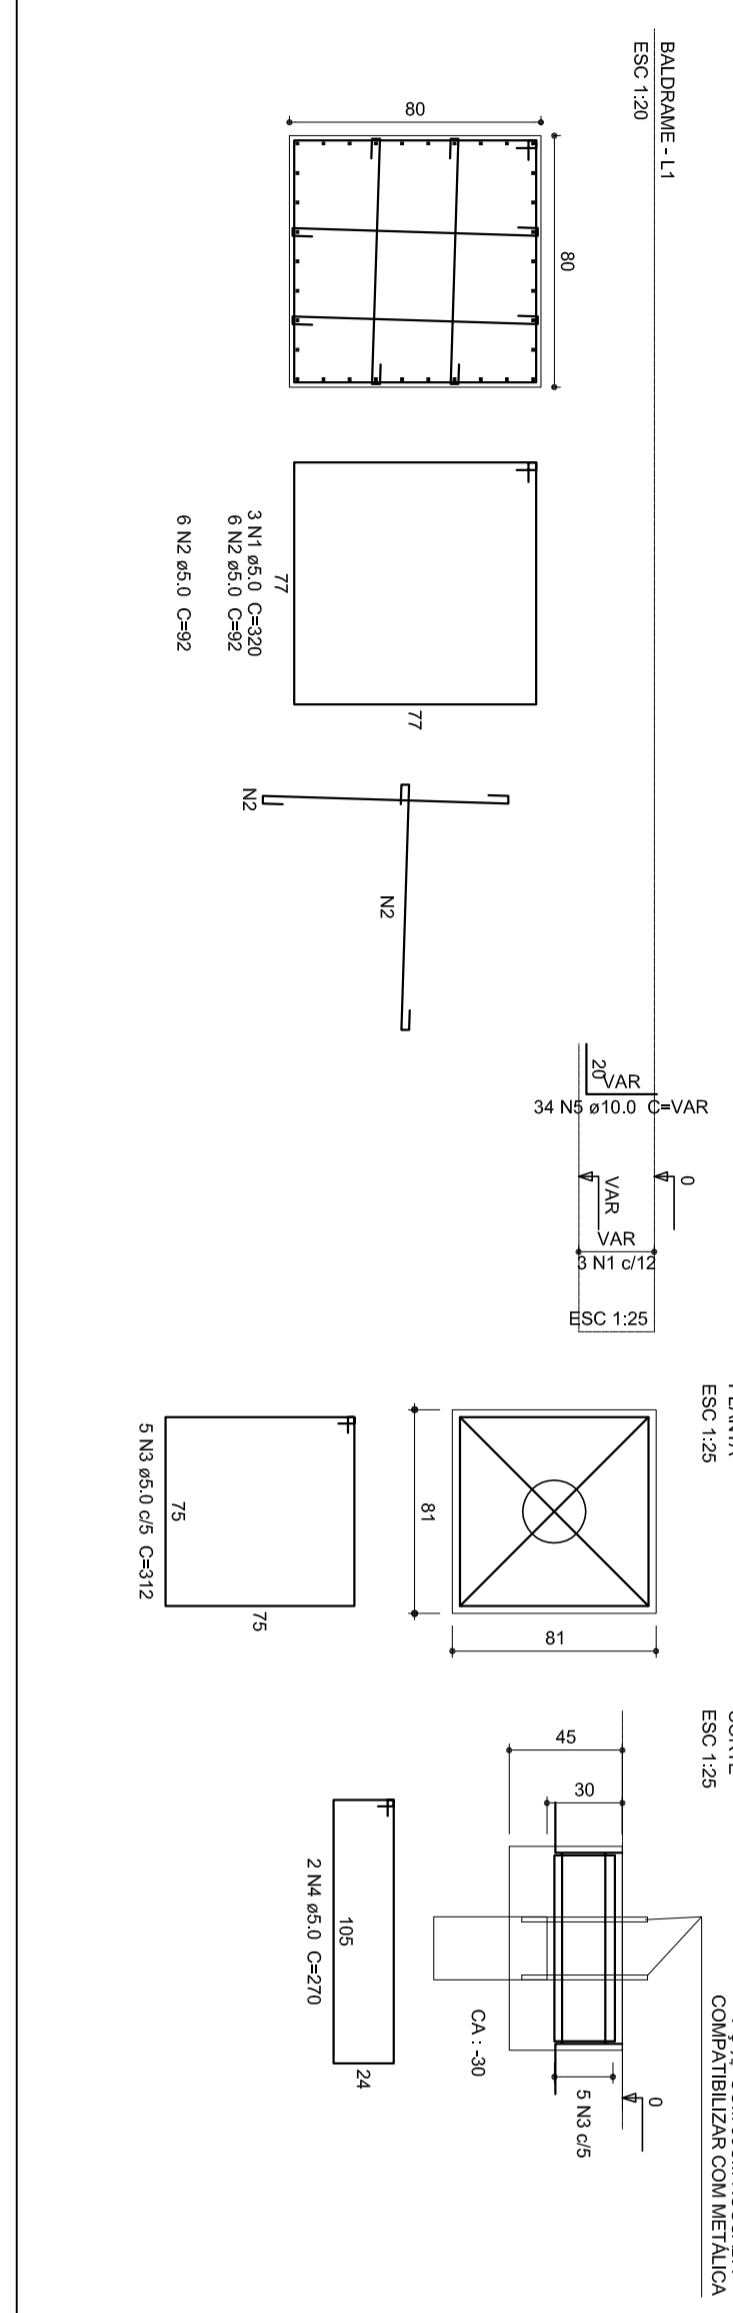

18x18

Relatório do aço




Volume de concreto (C25) = 8.64 m³
 Área de forma = 43.52 m²

GOVERNO FEDERAL
BRASIL Ministério da Educação
FNDE Fundo Nacional de Desenvolvimento da Educação

PROJETO PADRÃO - FNDE

MUNICÍPIO: UF: _____
 PROPRIETÁRIO: _____
 ENGENHEIRO: _____

PROJETISTA: _____
 RESERVA TÉCNICA: _____

DATA: _____ CREA: _____

PROJETO: 144002

COBERTURA DE QUADRA PEQUENA
PROJETO ESTRUTURAL

FUNDAÇÃO TIPO BLOCO
 PLANILHA, CARINAS E DETALHES

SFN

PROJETO: 01/04