


LEGENDA

	EXISTENTE
	DEMOLIR
	CONSTRUIR
	REFORMAR
	REBOCAR

2 Corte A
1 : 50

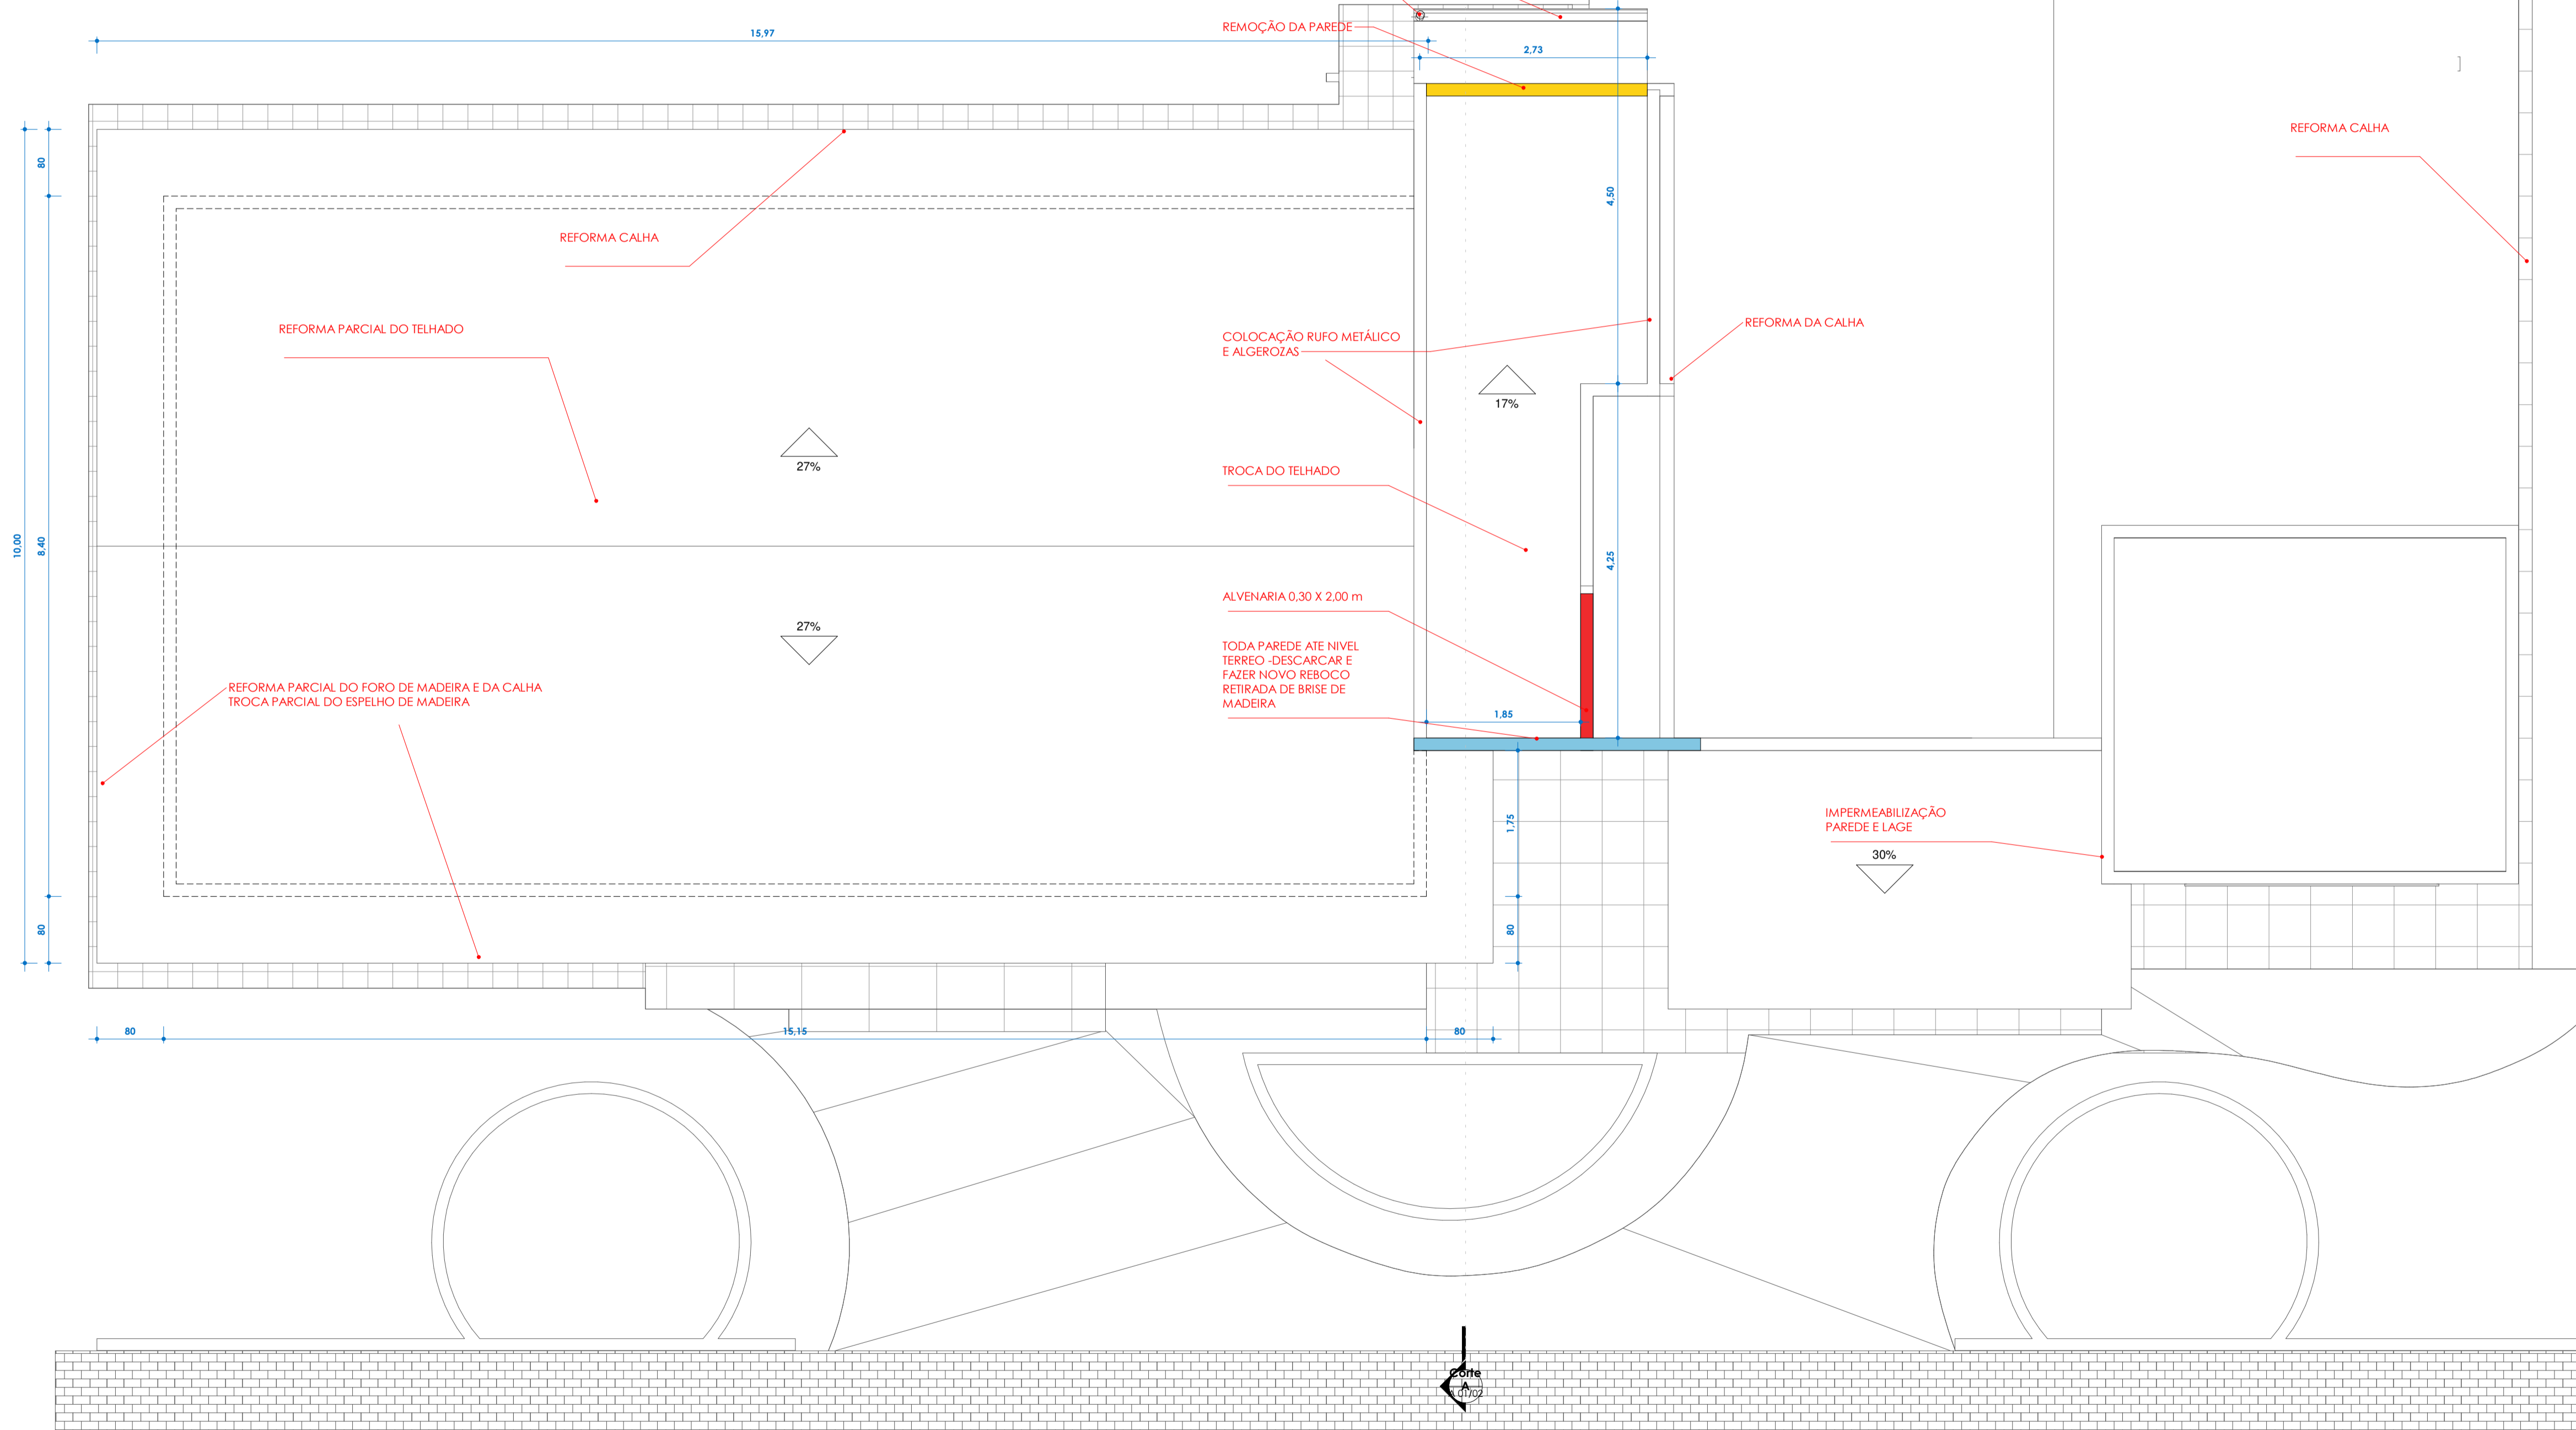

1 Cobertura
1 : 50

ORGÃOS PÚBLICOS:		PREFEITURA MUNICIPAL BELMONTE - SC	
Projeto:	ARQUITETÔNICO	ÁREA:	403,50 m ²
Obra:	Reforma Centro Administrativo	ESCALA:	1 : 50
Local:	Rua Engenheiro Francisco Perreira Passos, nº 133	DATA:	03 /05/2022
Cidade:	Belmonte	DESENHO:	RODRIGO GRASSIOLI
Estado:	Santa Catarina	Nº FOLHA:	A 01/02
PROPRIETÁRIO:	PREFEITURA MUNICIPAL DE BELMONTE CNPJ:80.912.108/0001-90	RESPONSÁVEL TÉCNICO:	RODRIGO ALBERTO GRASSIOLI ARQUITETO E URBANISTA - CAU - A109540-4 ENGENHEIRO DE SEGURANÇA DO TRABALHO