



ELÉTRICO 1º PAVIMENTO
ESC.:1/75

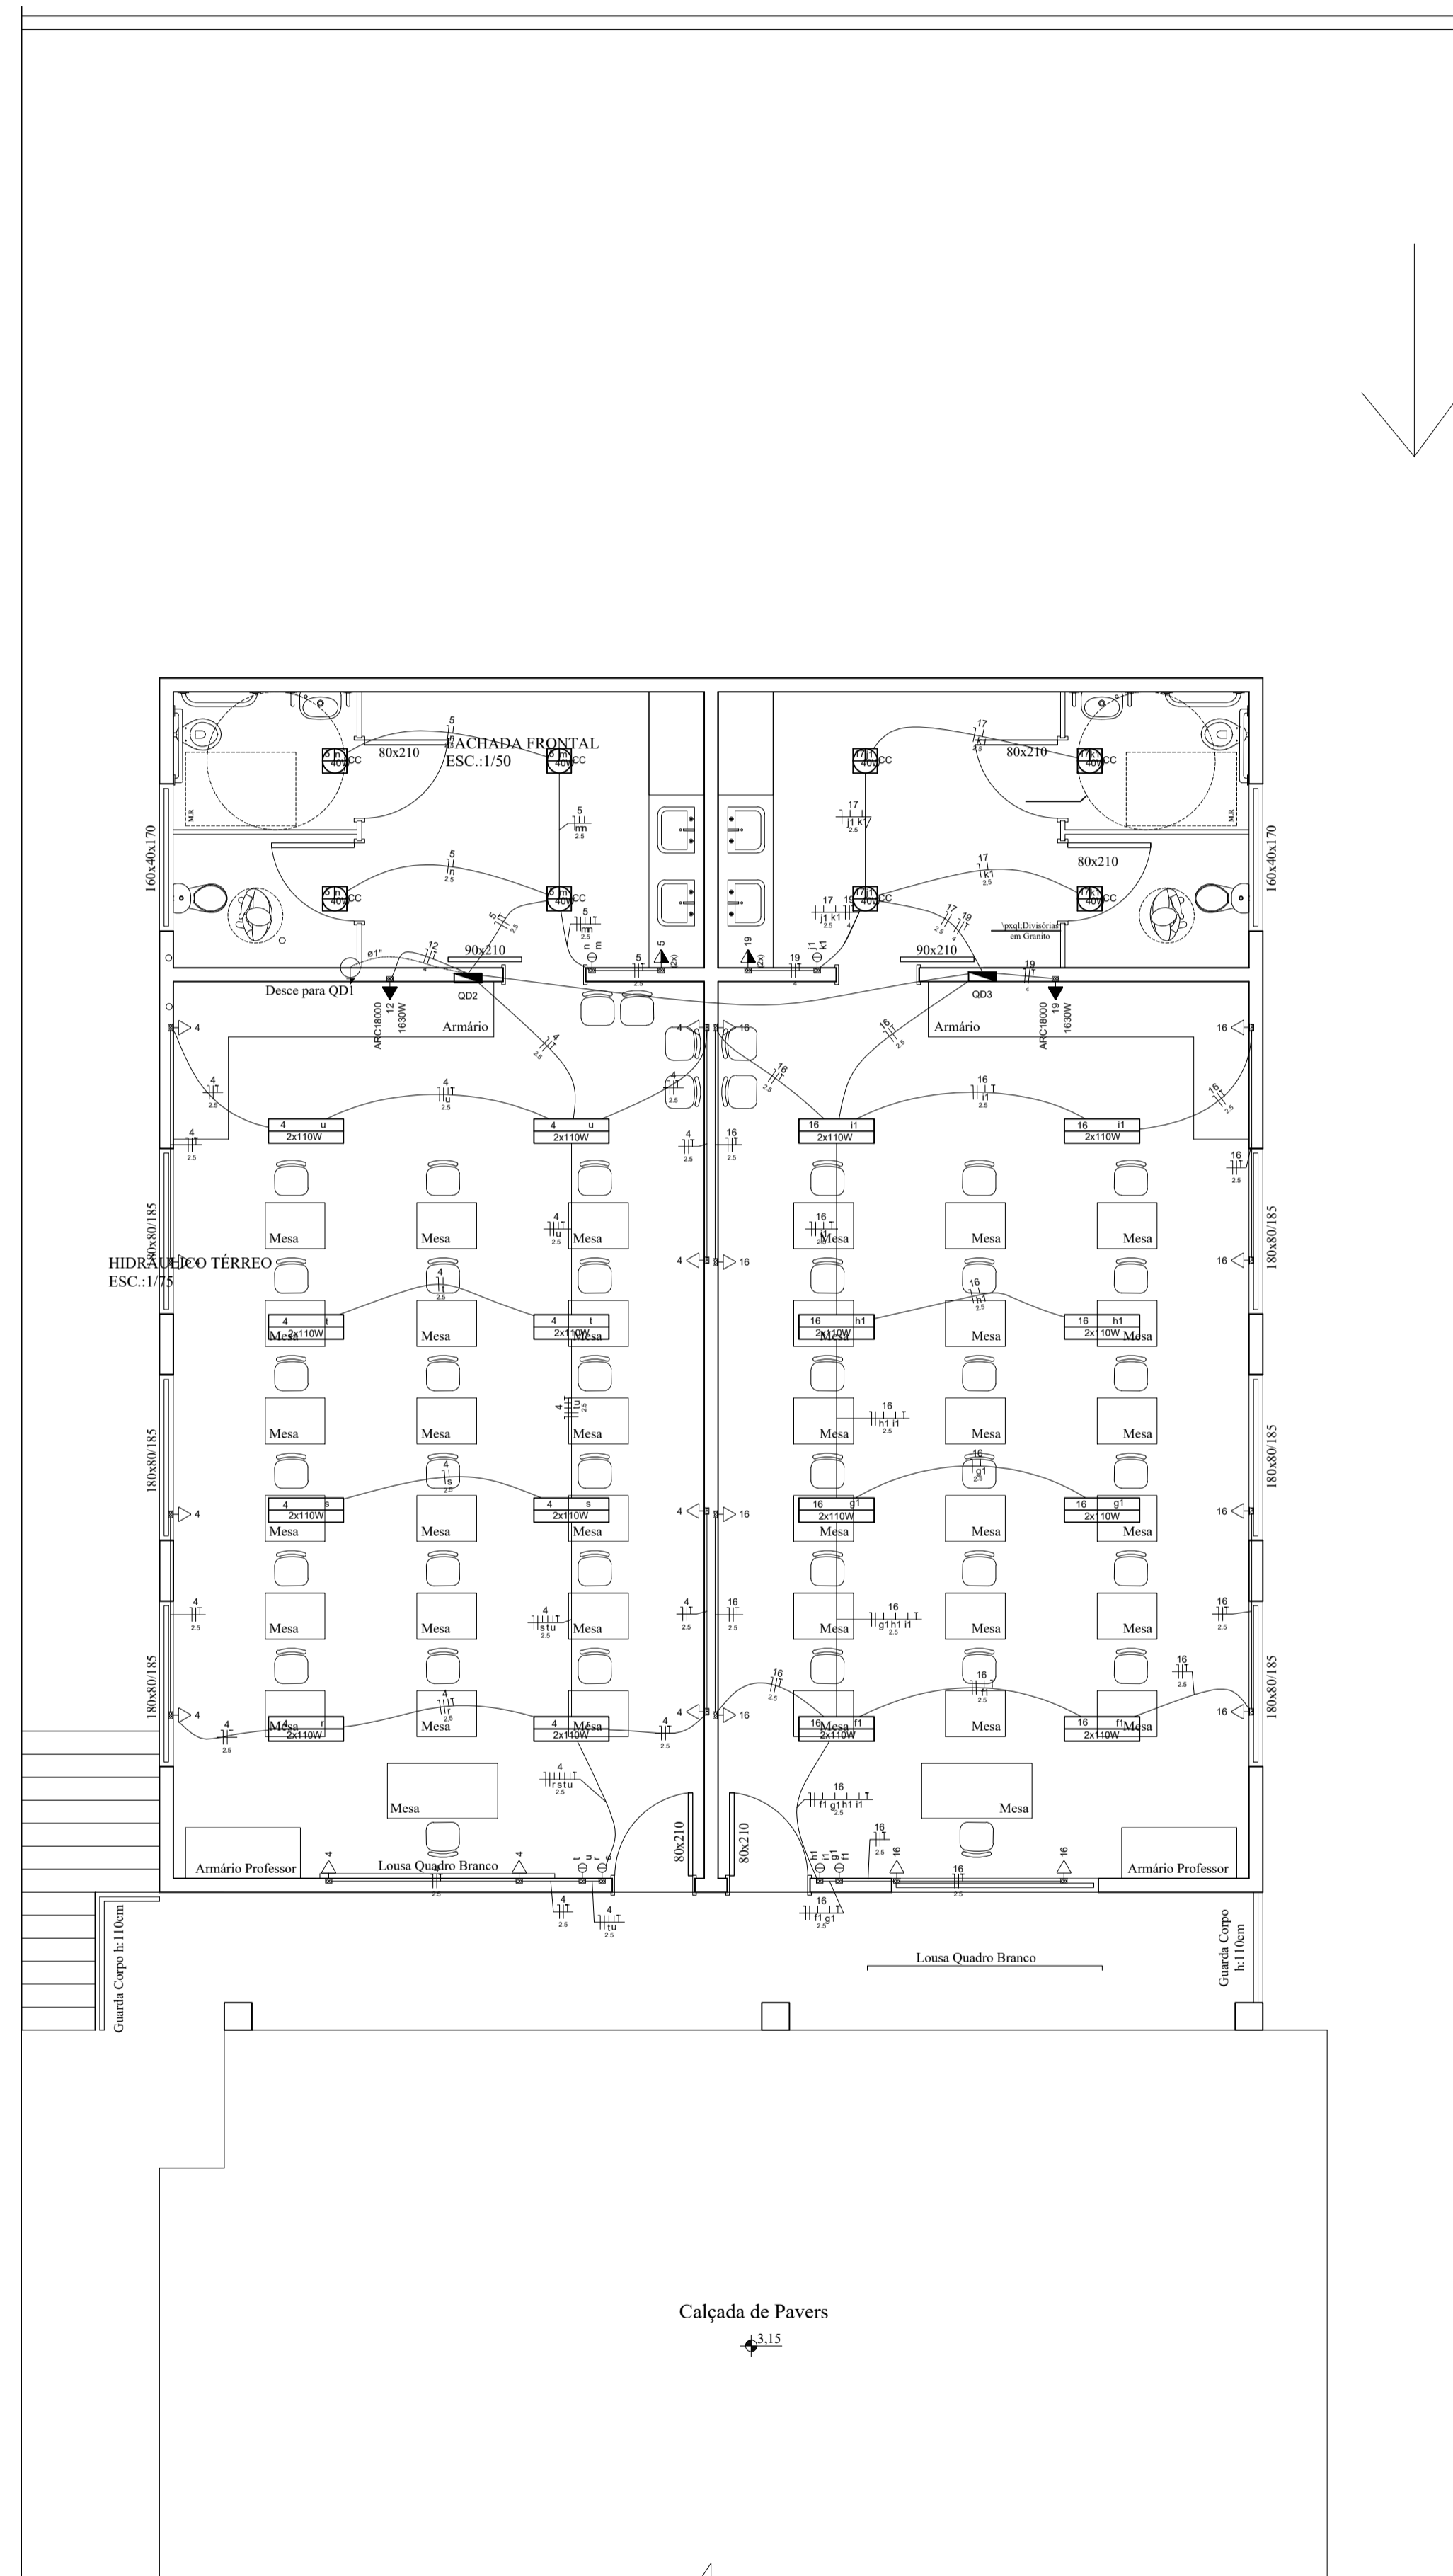

ELÉTRICO TÉRREO
ESC.:1/75

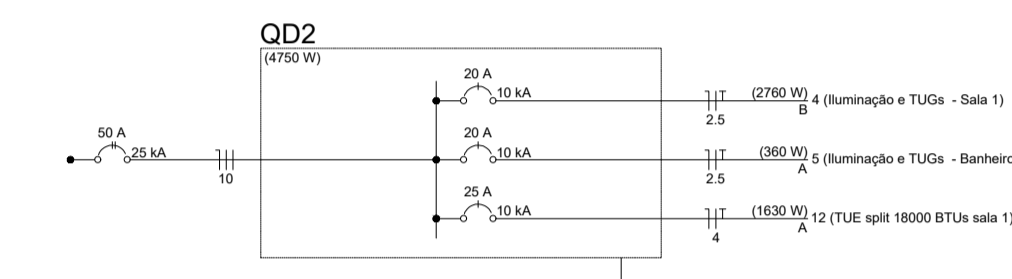

Projeto para construção do novo prédio, contendo no térreo a secretária da educação e no 1º pavimento 02 (duas) salas de aulas.

IF
Projetos

Indianara Follmann
Arquiteta e Urbanista | CAU/SC 149411-2
(49) 991040658

arquitetaindianara@gmail.com

Projeto Educacional	ESCALA INDICADA
DESCRIÇÃO Projeto Elétrico	PRANCHA 06/06
	ARQUIVO 00000
RESPONSÁVEL TÉCNICO:	INDIANARA FOLLMANN ARQUITETA E URBANISTA CAU/SC A104830-9
PROPRIETÁRIOS:	PREFEITURA MUNICIPAL DE BELMONTE-SC
	DATA 05/01/2022
	ÁREA 283,90m²