
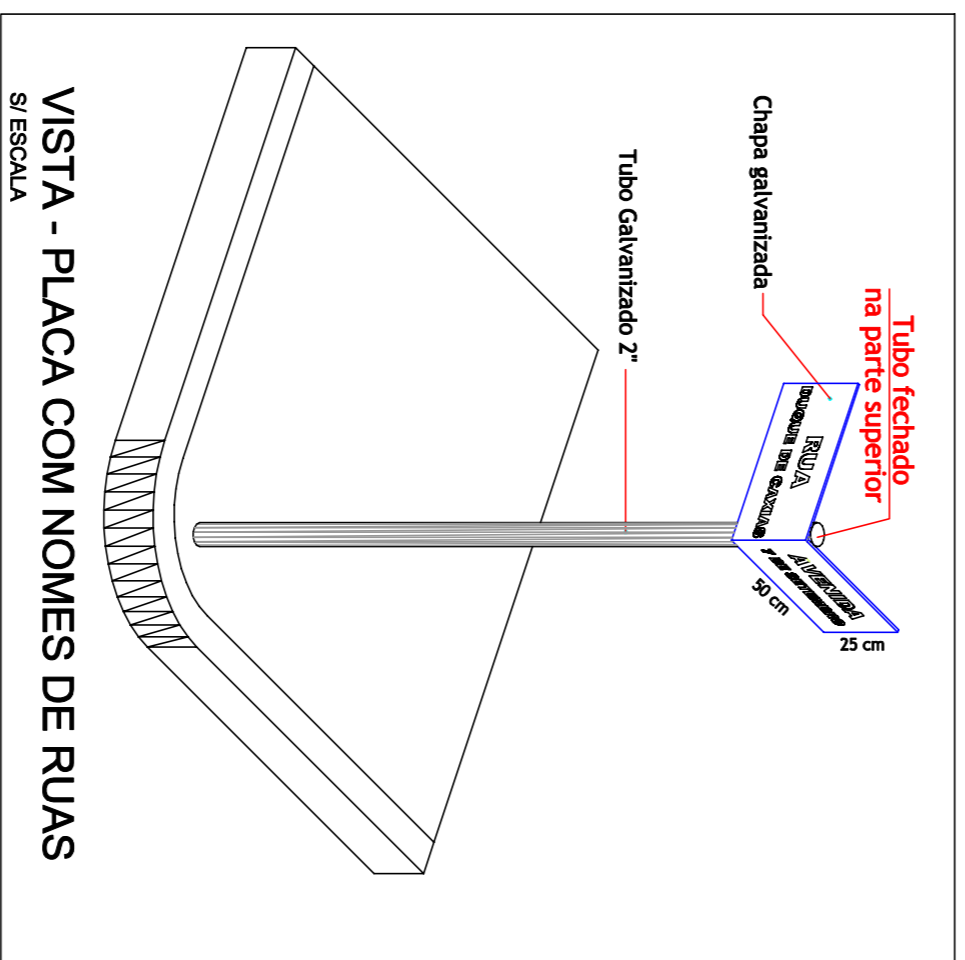
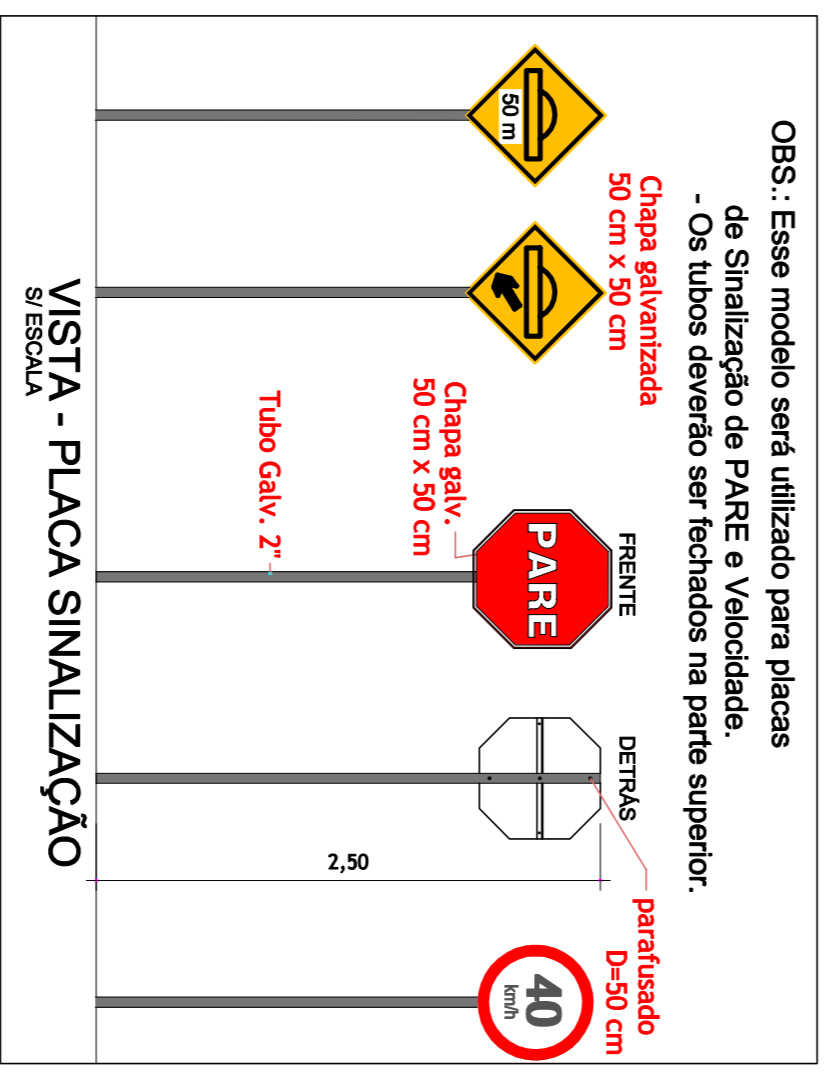
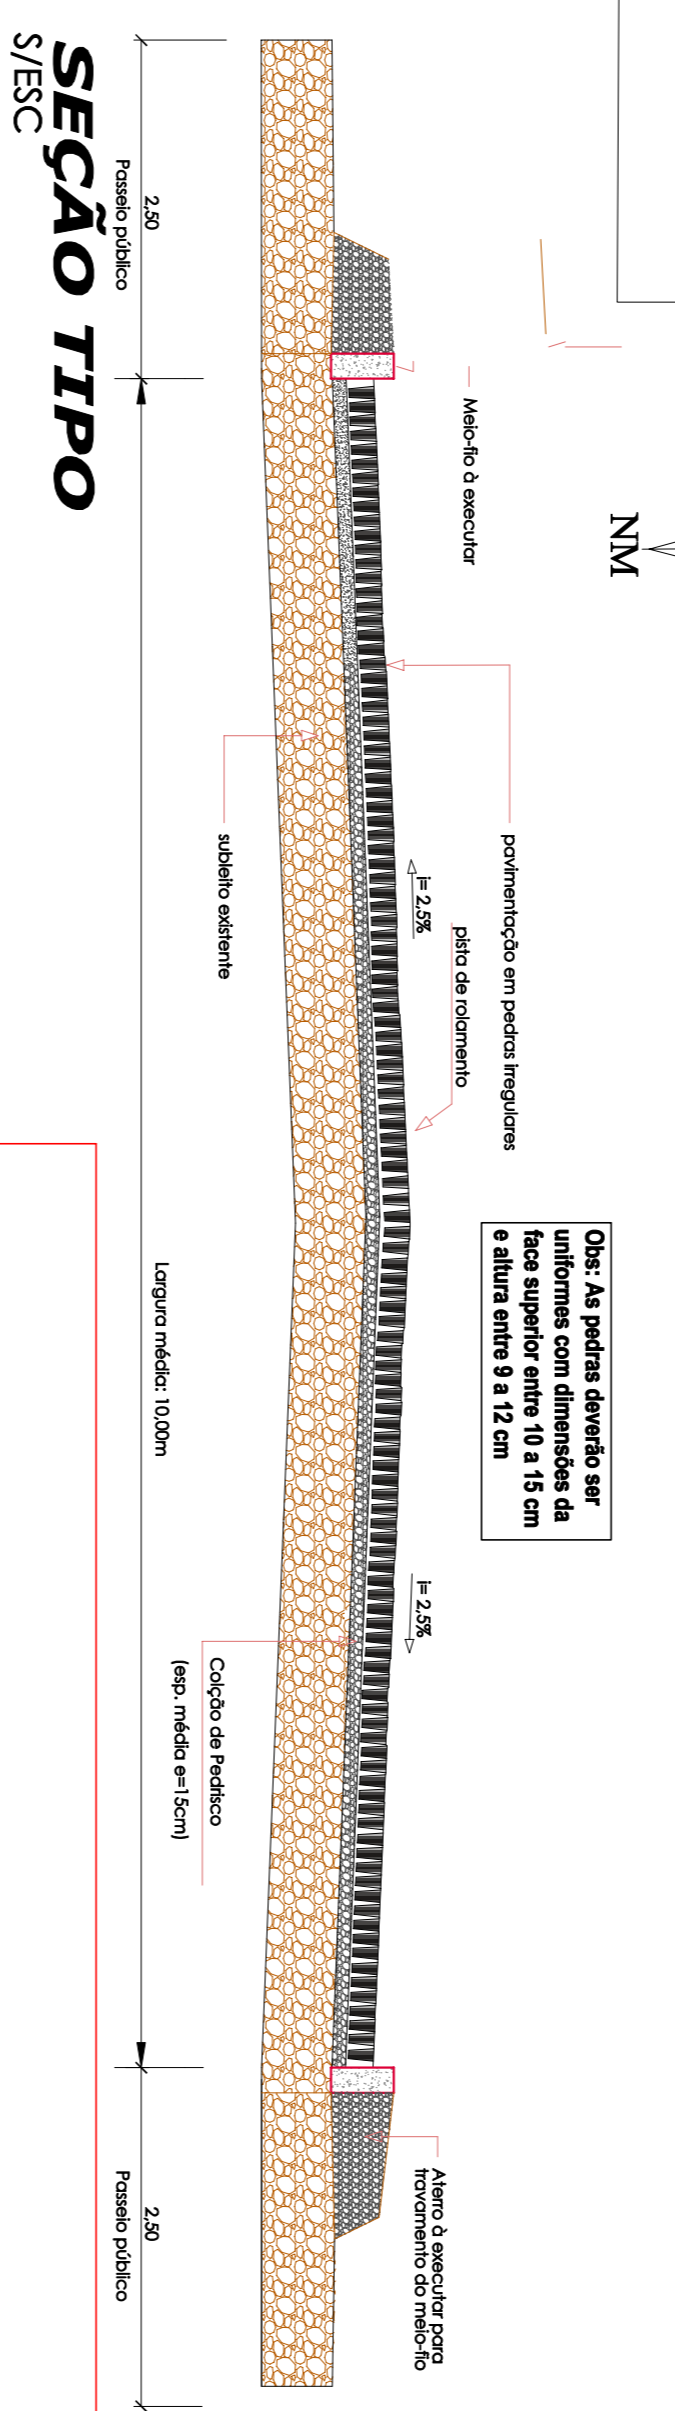
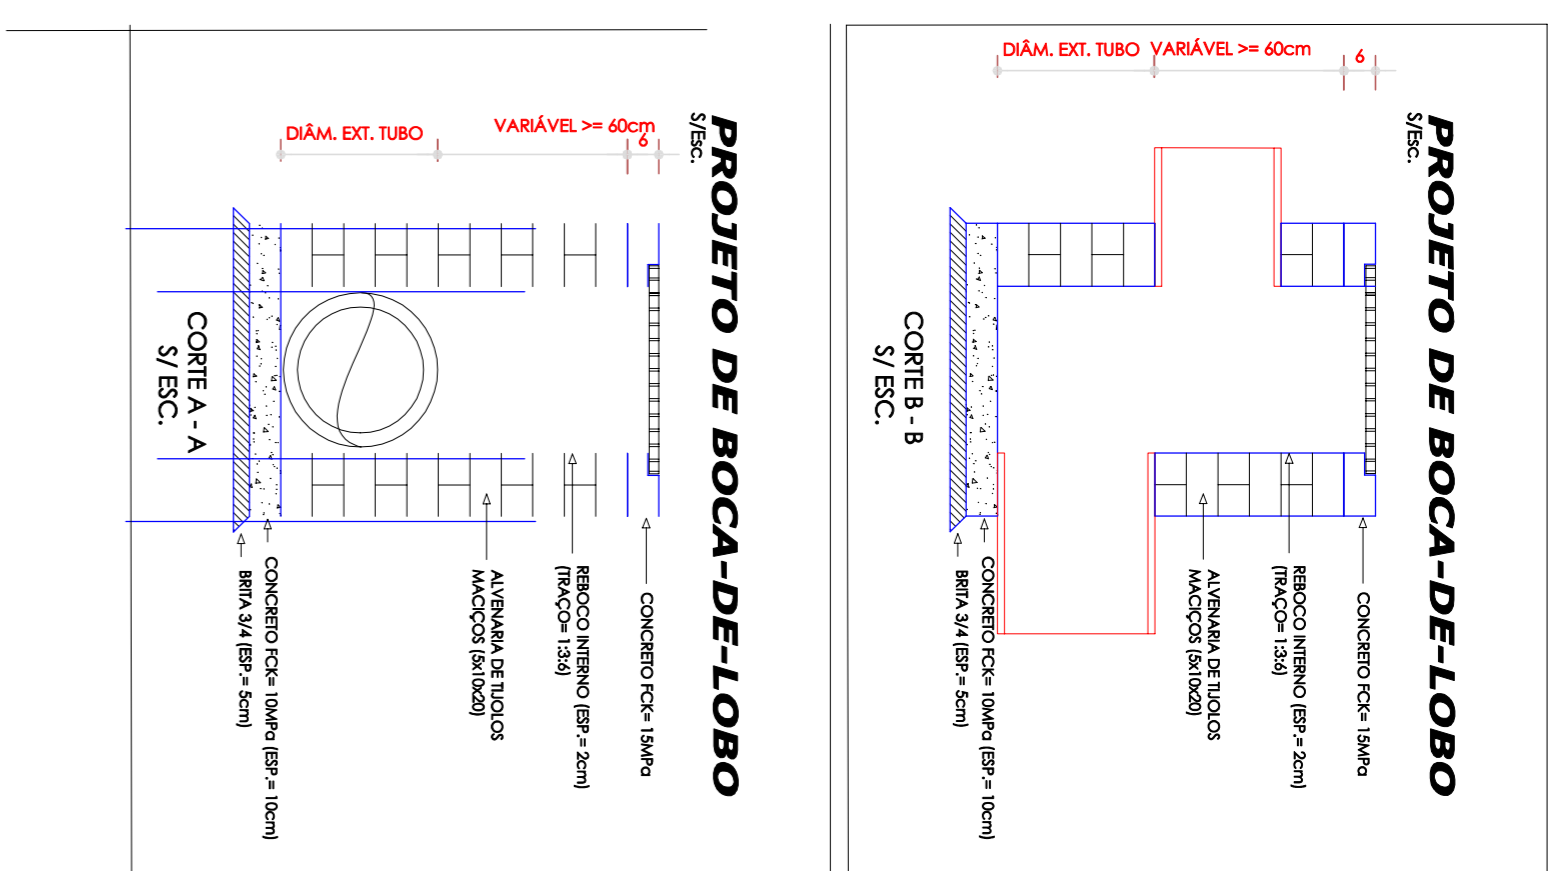
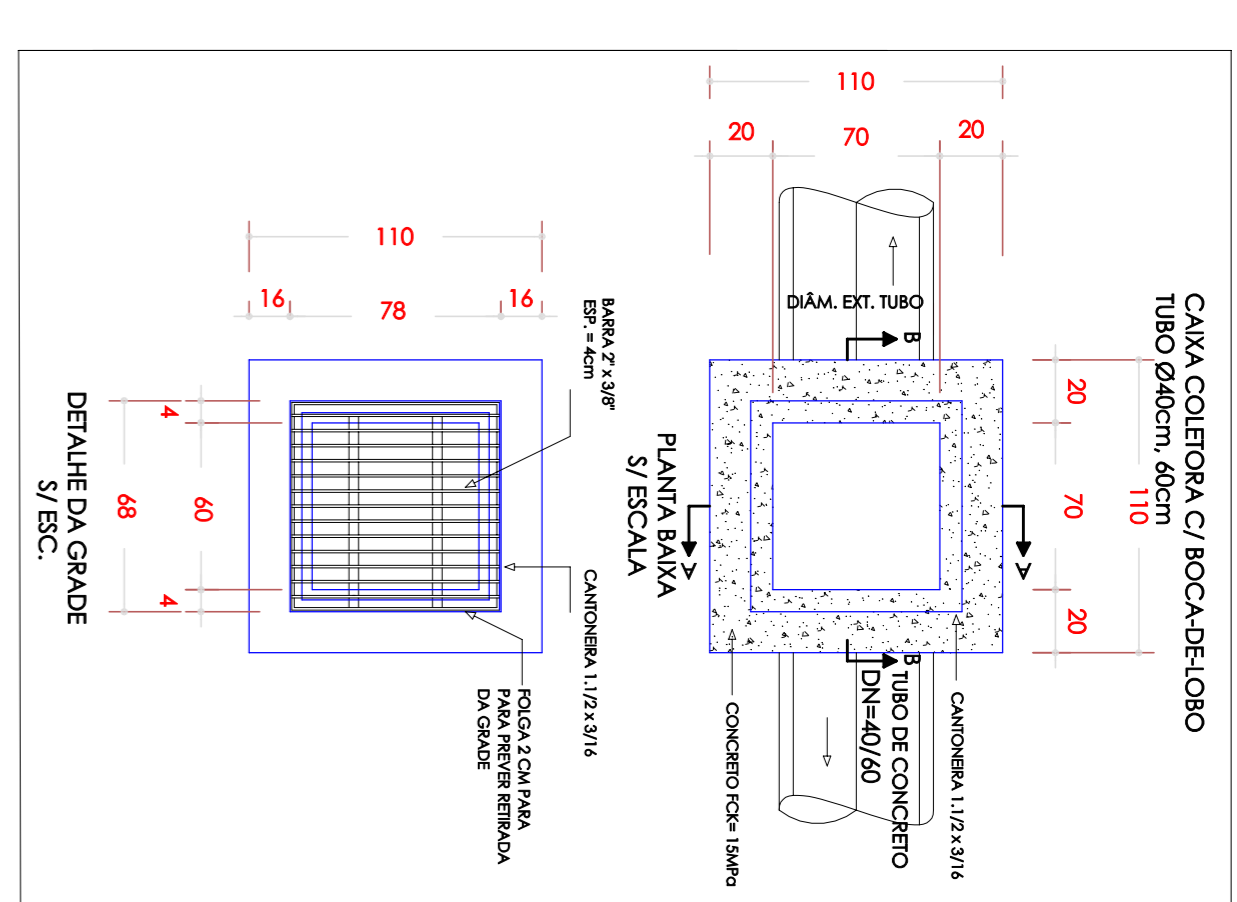


RESUMO	
PAVIMENTAÇÃO	BUA MANOEL RIBAS A: 1.004,00m²
MEIO TIO	RETO 200,00m. CURVO 2,00m

- Legenda**
- TRAÇADO DO EIXO
  - TUBULAÇÃO PROJETADA
  - CAIXA CEGA PROJETADA
  - CAIXA COLETOIRA PROJETADA
  - CAIXA COLETOIRA EXISTENTE
  - TUBULAÇÃO EXISTENTE

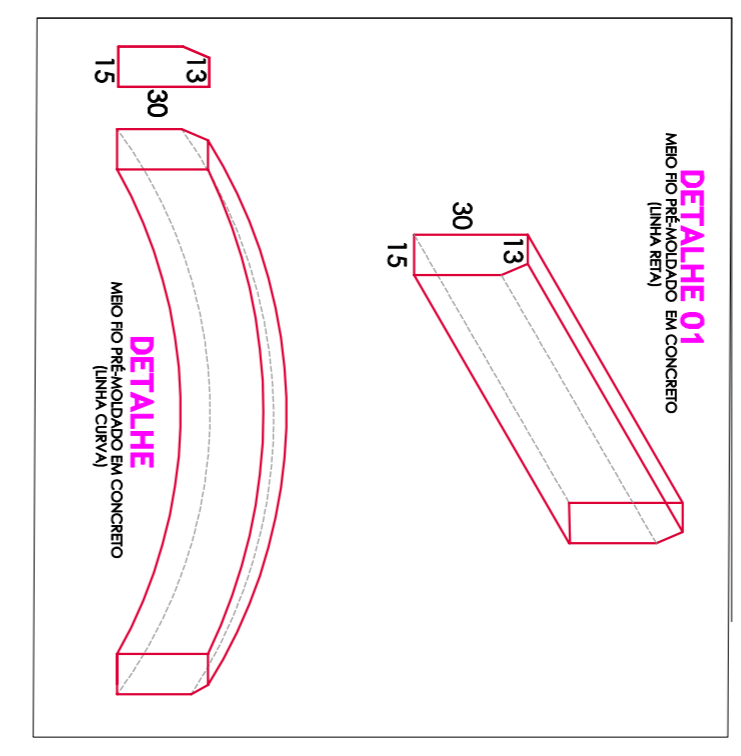







### PAVIMENTAÇÃO CALÇAMENTO

Área: 1.004,00 m²  
ESCALA: INDICADA

**PROJETO DE BOCA-DE-LOBO**

RESP. TÉCNICO: RODRIGO A. GRASSIOLI  
RESP. PROJETO: RODRIGO A. GRASSIOLI

**PROJETO DE BOCA-DE-LOBO**

RESP. TÉCNICO: RODRIGO A. GRASSIOLI  
RESP. PROJETO: RODRIGO A. GRASSIOLI

**P2**