


PERFIL LONGITUDINAL - TRECHO-02

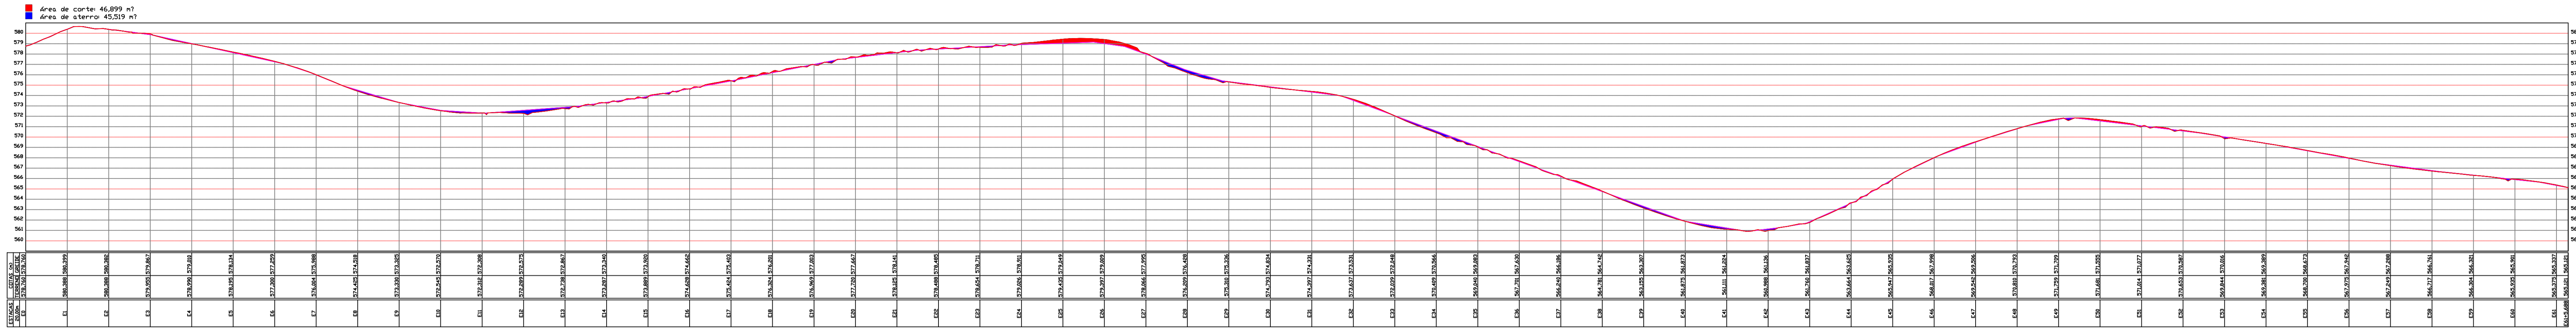

OBRA: PAVIMENTAÇÃO ASFÁLTICA		ÁREA: 16.541,63 M2
ESTRADA MUNICIPAL		ESCALA: 1/150
BELMONTE/SC		DATA: MARÇO DE 2022
PROJETO: ASFALTO	REFERÊNCIA: - PERFIL LONGITUDINAL TRECHO-01	DESENHO: JOÃO KAYSER
PROPRIETÁRIO: MUNICÍPIO DE BELMONTE/SC CNPJ: 00.912.100/0001-90		ARQUIVO: PROJ./ 2022/ BL
URBANE ARQUITETURA ENGENHARIA TOPOGRAFIA SERVIÇOS CADASTRAIS (40) 3643-0470	RESPONSÁVEL TÉCNICO: JOÃO LUIZ KAYSER ENGENHEIRO CIVIL CREA/SC 099517-1	BRANCHA: L2