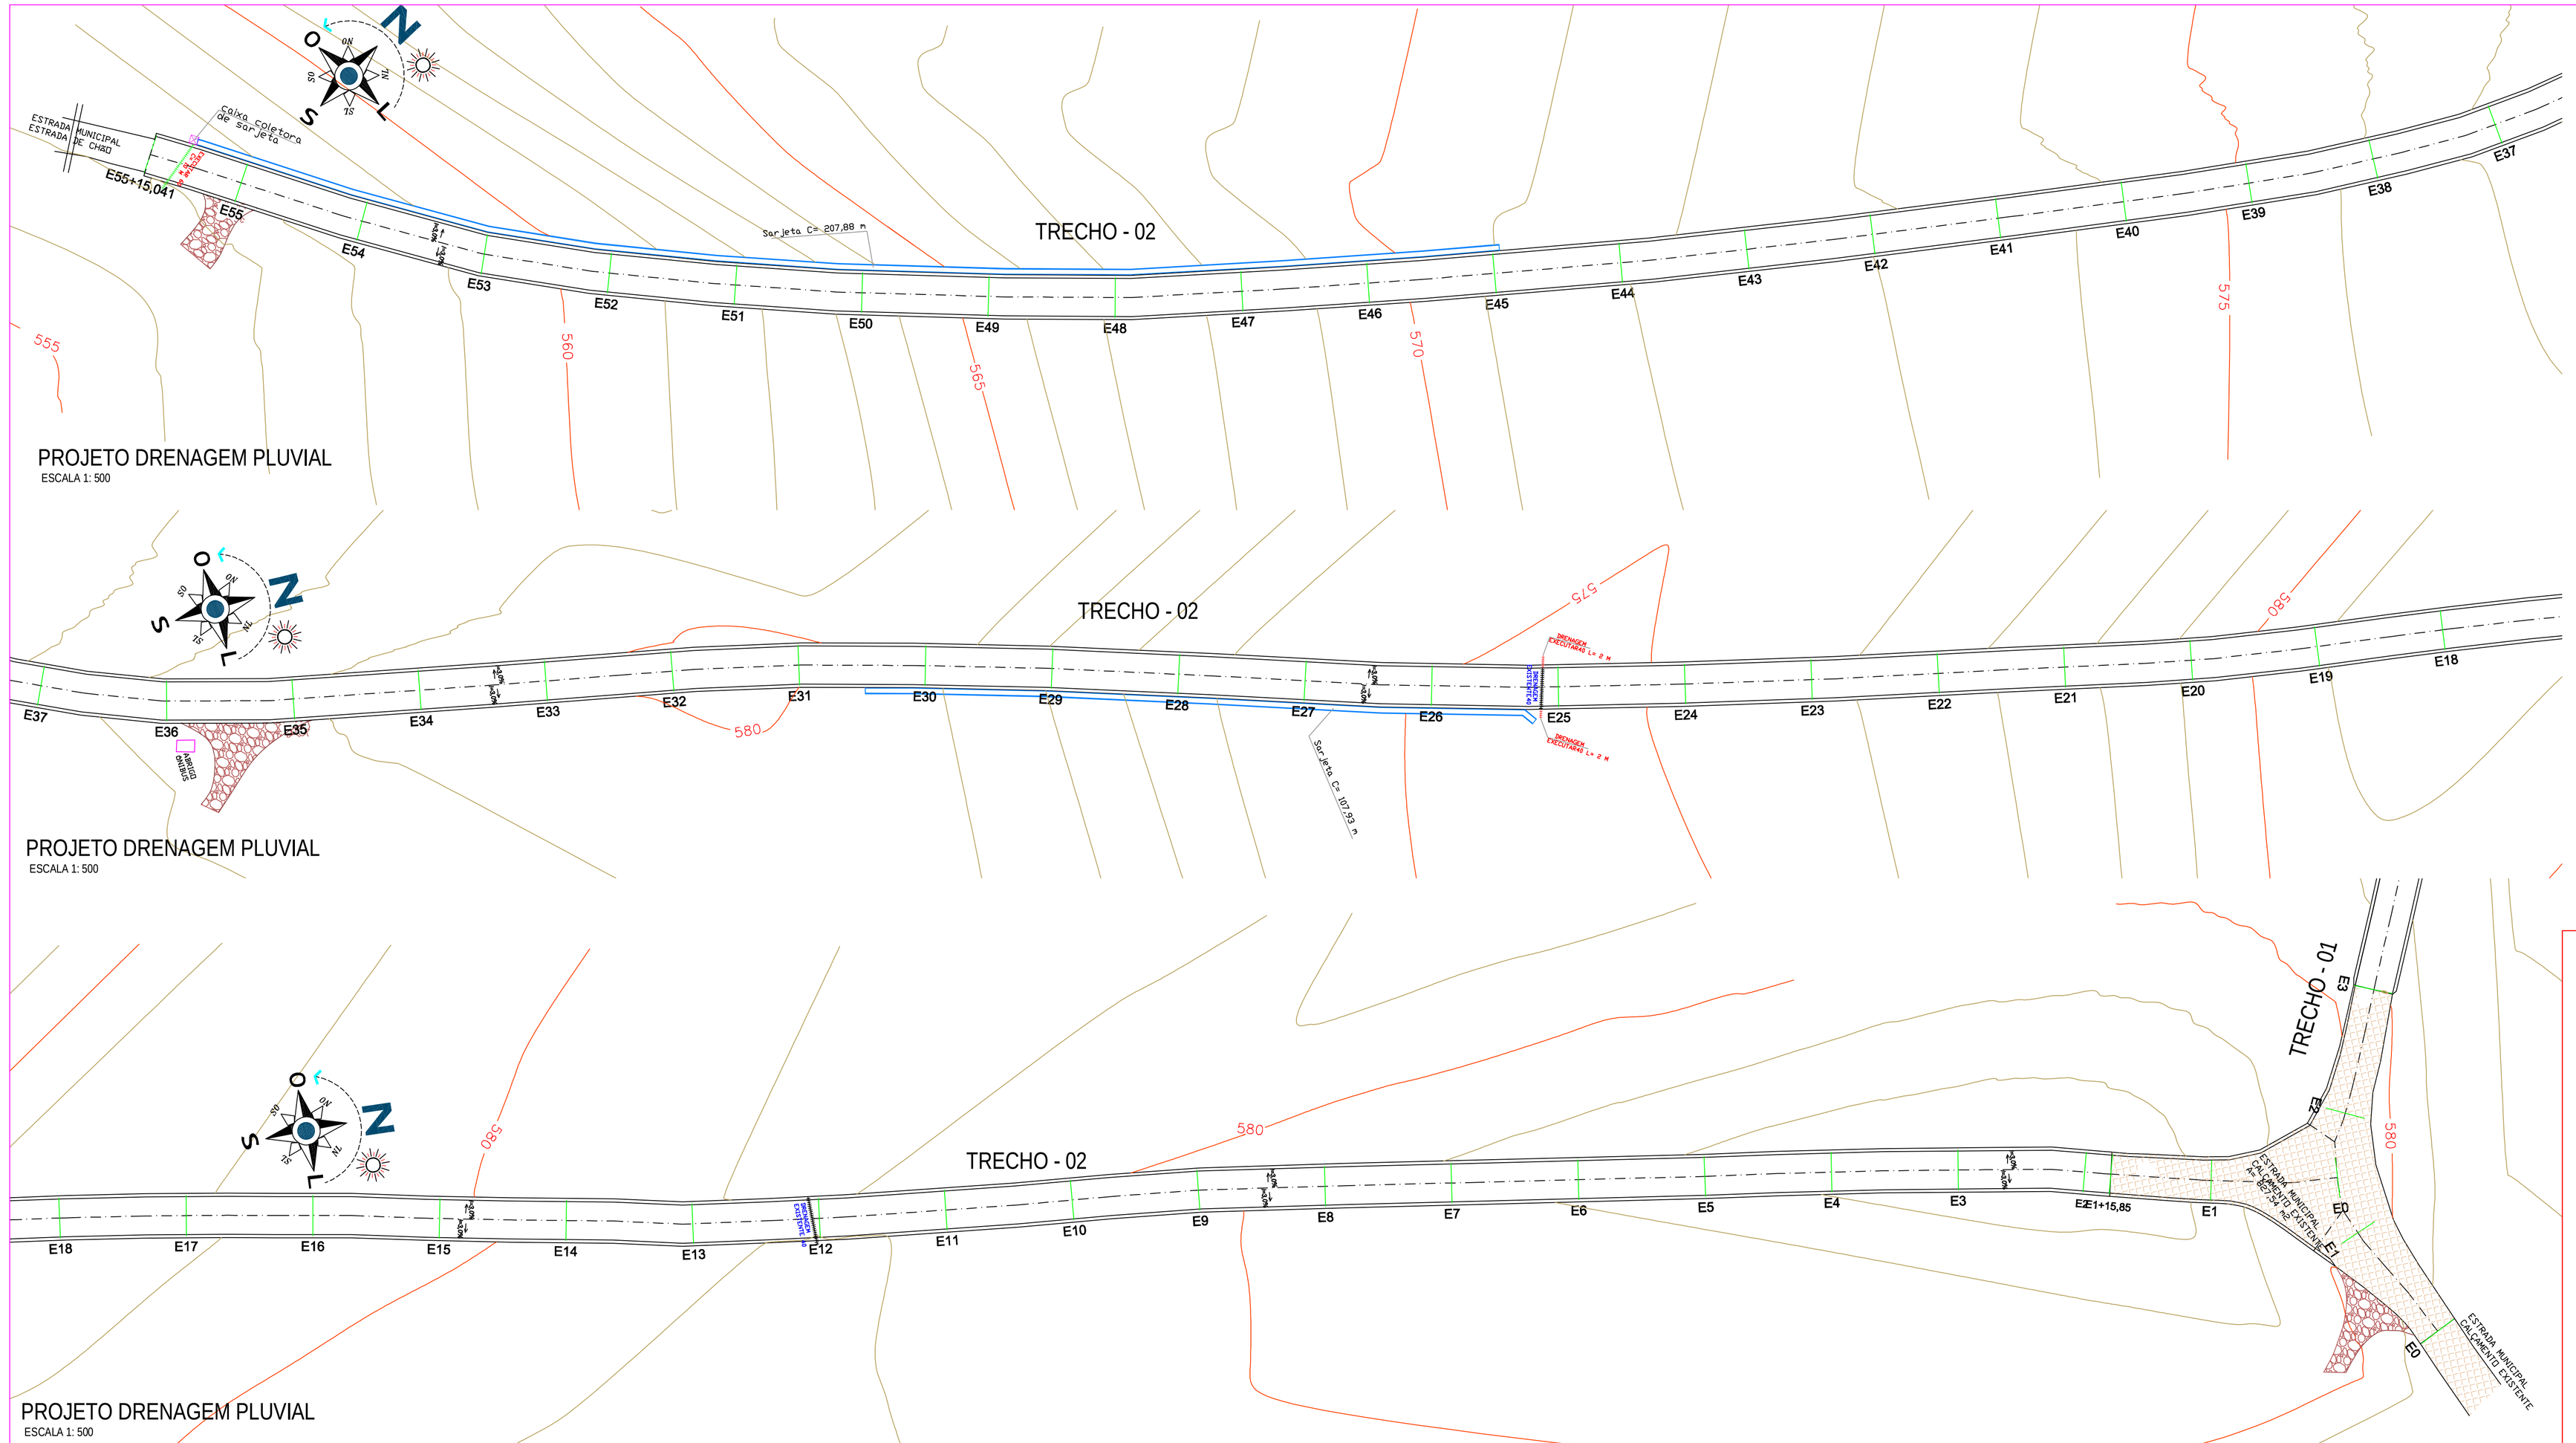

EIXO DA ESTRADA	ACESSOS EXISTENTES	SARJETA TRIANGULAR EM CONCRETO	CAIXA COLETORA EXISTENTE
CURVAS DE NÍVEL MESTRES	LEITO DA ESTRADA EXISTENTE	TRANSPOSIÇÃO DE SEGMENTO DE SARJETA	SENTIDO DAS ÁGUAS
CURVAS DE NÍVEL AUXILIARES	MURO EXISTENTE	CAIXA COLETORA DE SARJETAS COM GRELHA	POSTE DE ENERGIA CELESC
ESTRADA EXISTENTE	BOCA BSTC A EXECUTAR	DRENAGEM Ø 40 A EXECUTAR	00 ESTAQUEAMENTO EIXO 20 EM 20 M
FAIXA DE ROLAMENTO ESPESSURA 5 CM	DRENAGEM EXISTENTE	DRENAGEM Ø 60 A EXECUTAR	CERCA EXISTENTE
MARGEM PAVIMENTADA ESPESSURA 3 CM	ASFALTO TRECHO EXISTENTE	CALÇAMENTO TRECHO EXISTENTE	PONTO DE ÔNIBUS

OBRA: **PAVIMENTAÇÃO ASFÁLTICA**

ESTRADA MUNICIPAL — BELMONTE/SC

PROJETO: DRENAGEM

REFERÊNCIA: - DRENAGEM PLUVIAL TRECHO-02

PROPRIETÁRIO: MUNICÍPIO DE BELMONTE/SC
CNPJ: 80.912.108/0001-90

URBANE
ARQUITETURA | ENGENHARIA
TOPOGRAFIA | SERVIÇOS IMOBILIÁRIOS

RESPONSÁVEL TÉCNICO: JOAO LUIZ KAYSER03770295994
Assinado de forma digital por JOAO LUIZ KAYSER03770295994
Dados: 2022.03.18 14:40:02 -03'00'
JOÃO LUIZ KAYSER
ENGENHEIRO CIVIL
CREA/SC 099517-1

ÁREA: 16.541,63 M2
ESCALA: 1/150
DATA: MARÇO DE 2022
DESENHO: JOÃO KAYSER
ARQUIVO: PROJ. / 2022/ BL
PRANCHA: D3