


PROJETO GEOMETRICO
ESCALA 1:300

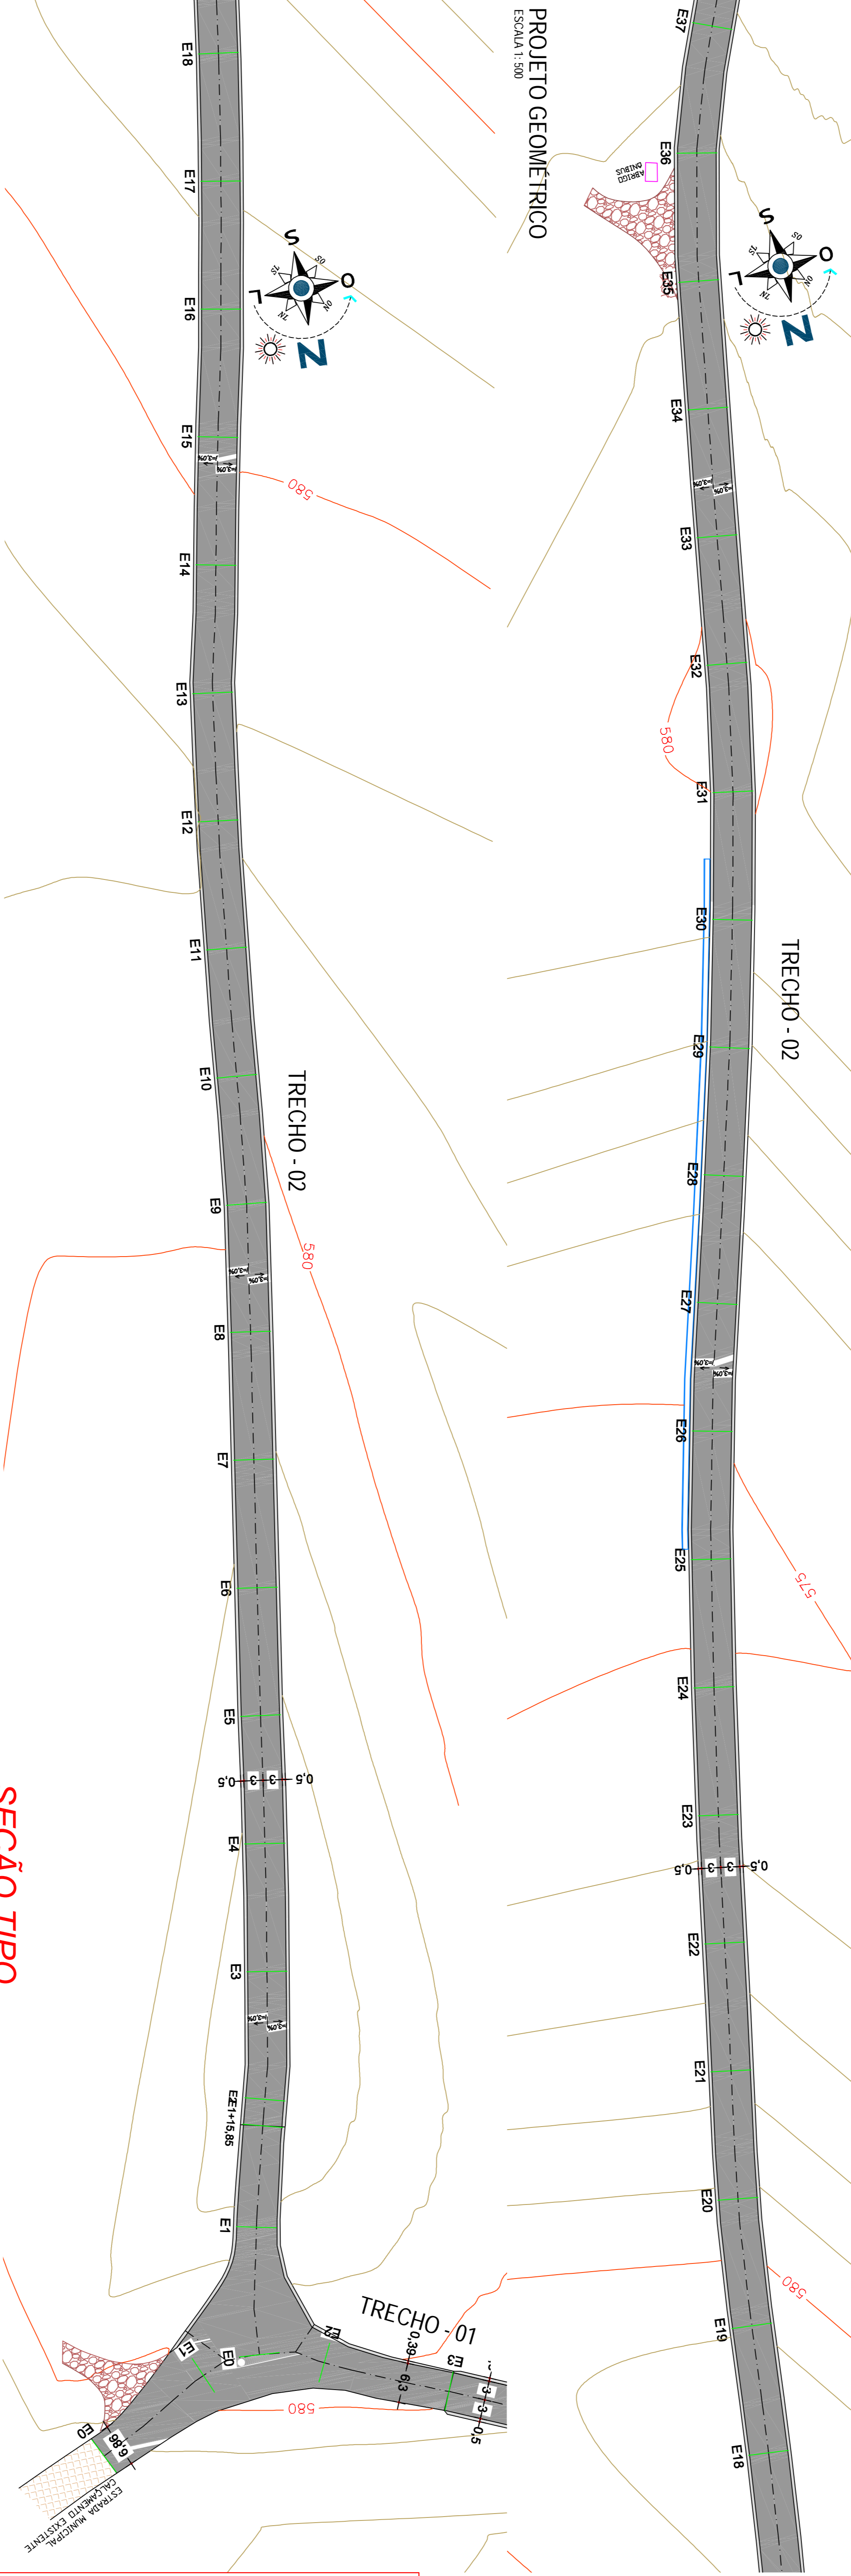


PROJETO GEOMETRICO
ESCALA 1:300

PROJETO GEOMETRICO
ESCALA 1:500

— —	EIXO DA ESTRADA	▨	ACESSOS EXISTENTES
—	CURVAS DE NIVEL, MESTRES	▨	LEITO DA ESTRADA EXISTENTE
—	CURVAS DE NIVEL, AUXILIARES	▨	MURO EXISTENTE
—	ESTRADA EXISTENTE	▨	BOCA BSC A EXECUTAR
▨	Faixa de Rolamento Espessura 5 CM	▨	DRENAGEM EXISTENTE
▨	MARGEM PAVIMENTADA ESPESSURA 3 CM	▨	ASfalto Trecho Existente
▨	SAIBETA TRIANGULAR EM CONCRETO	▨	CAIXA COLETORES EXISTENTES
▨	TRANSPOSICAO DE SEGMENTO DE SAIBETA	▨	SENTRIO DAS AGUAS
▨	CAIXA COLETORES DE SAIBETAS COM GRELHA	▨	POSTE DE ENERGIA CELASC
▨	DRENAGEM Ø 40 A EXECUTAR	▨	00 ESTACOEAMENTO EIXO 20 EN 20 M
▨	DRENAGEM Ø 60 A EXECUTAR	▨	CERCA EXISTENTE
▨	CALÇAMENTO TRECHO EXISTENTE	▨	PONTO DE ONIBUS

SEÇÃO TIPO

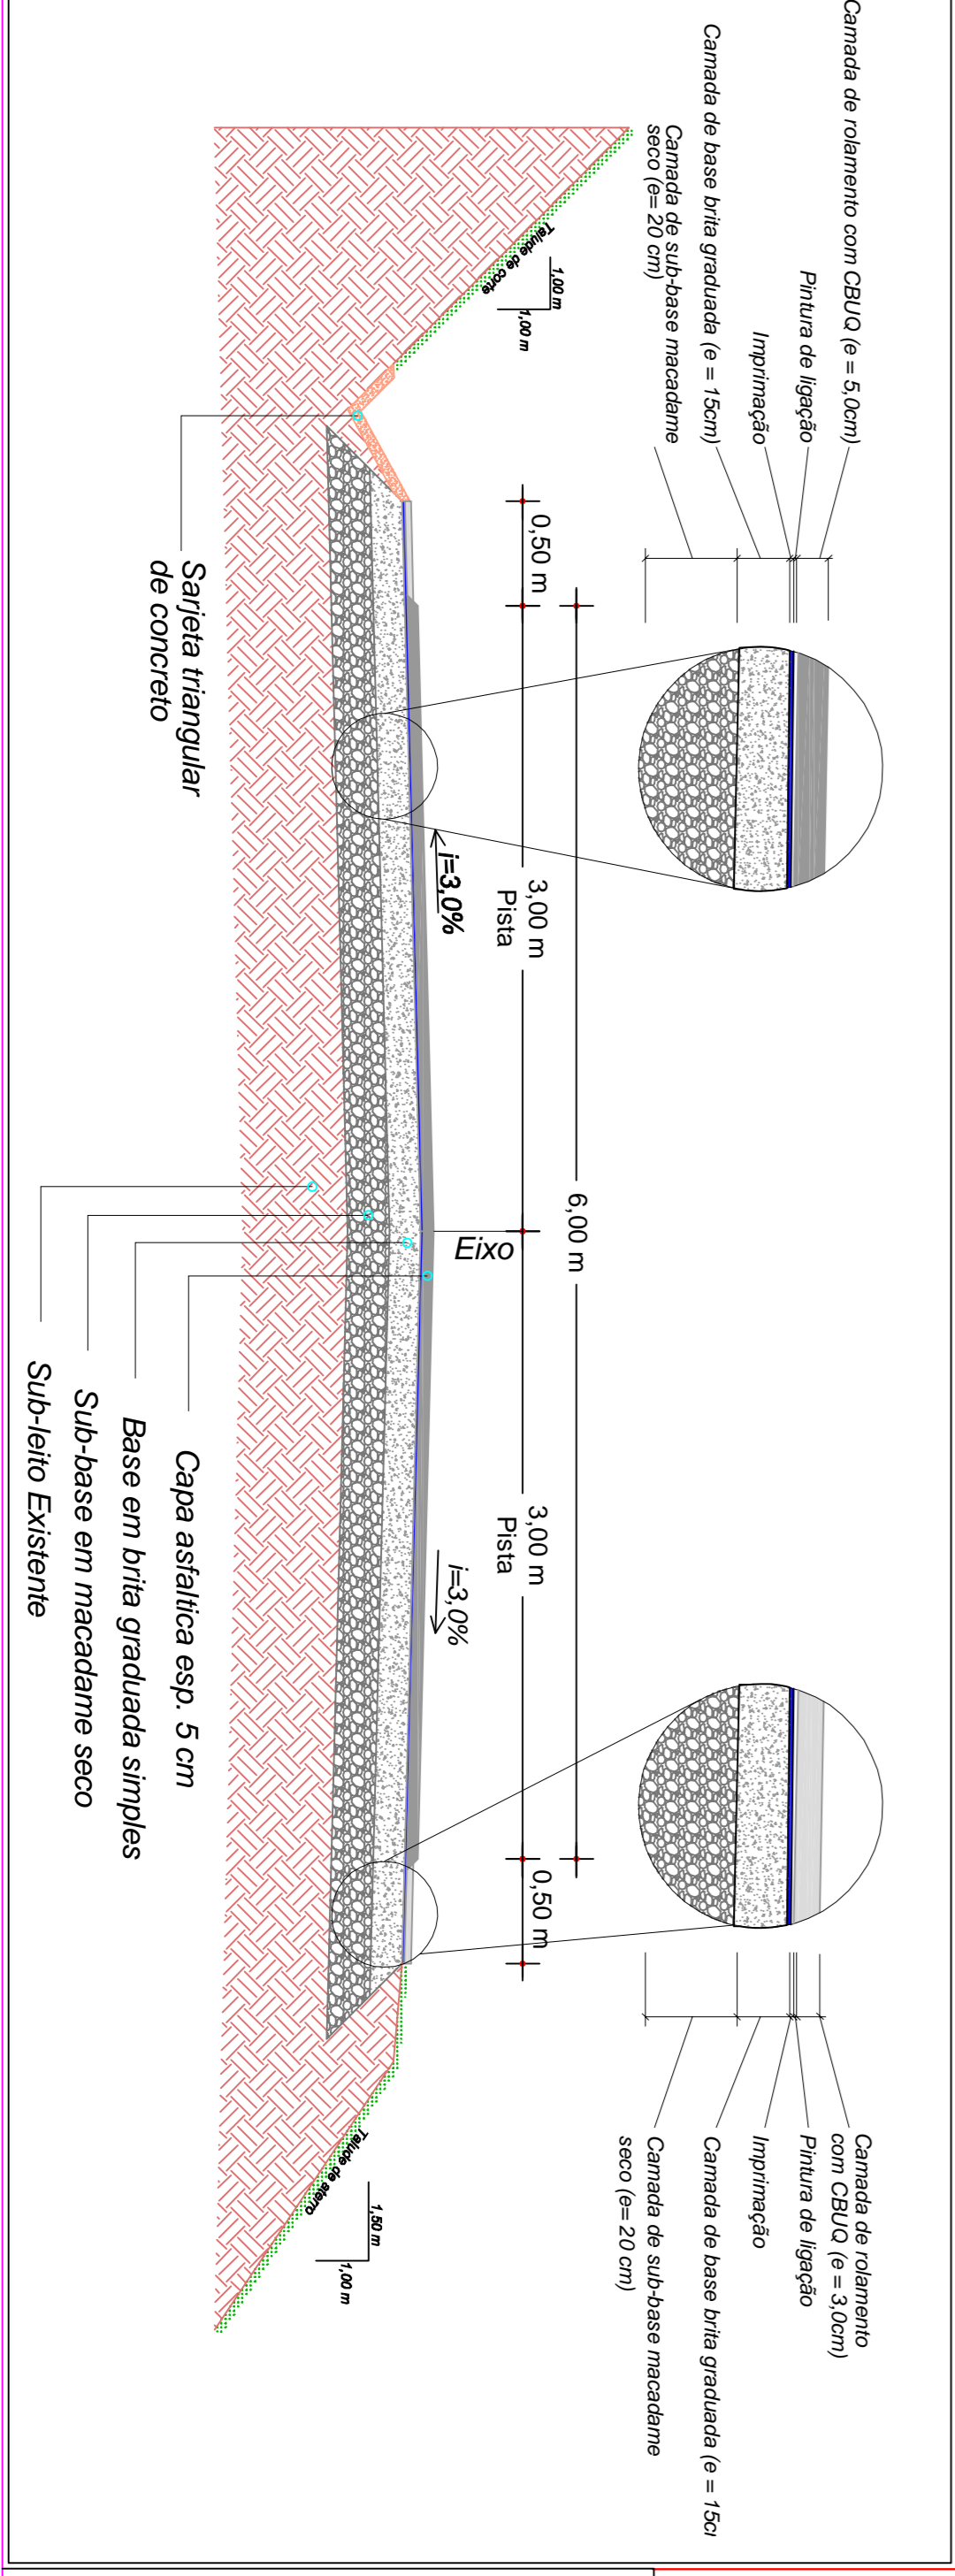

<p>OPERAÇÃO</p> <p>PAVIMENTAÇÃO ASFALTICA</p> <p>ESTRADA MUNICIPAL</p>		<p>CLIENTE</p> <p>MUNICÍPIO DE BELMONTE/SC</p>	
<p>PROJETO</p> <p>GEOMETRICO</p>		<p>RESPONSÁVEL TÉCNICO</p> <p>JOÃO LUIZ KAYSER</p>	
<p>PROJETO</p> <p>PROJETO GEOMETRICO</p> <p>TRECHO-02</p>		<p>DATA</p> <p>MARÇO DE 2022</p>	
<p>PROJETO</p> <p>PROJ. / 2022 / BL</p>		<p>ESCALA</p> <p>1/150</p>	
<p>PROJETO</p> <p>PROJ. / 2022 / BL</p>		<p>ESCALA</p> <p>1/150</p>	

