



PROJETO PLANIMÉTRICO - EXISTENTE  
ESCALA 1:300

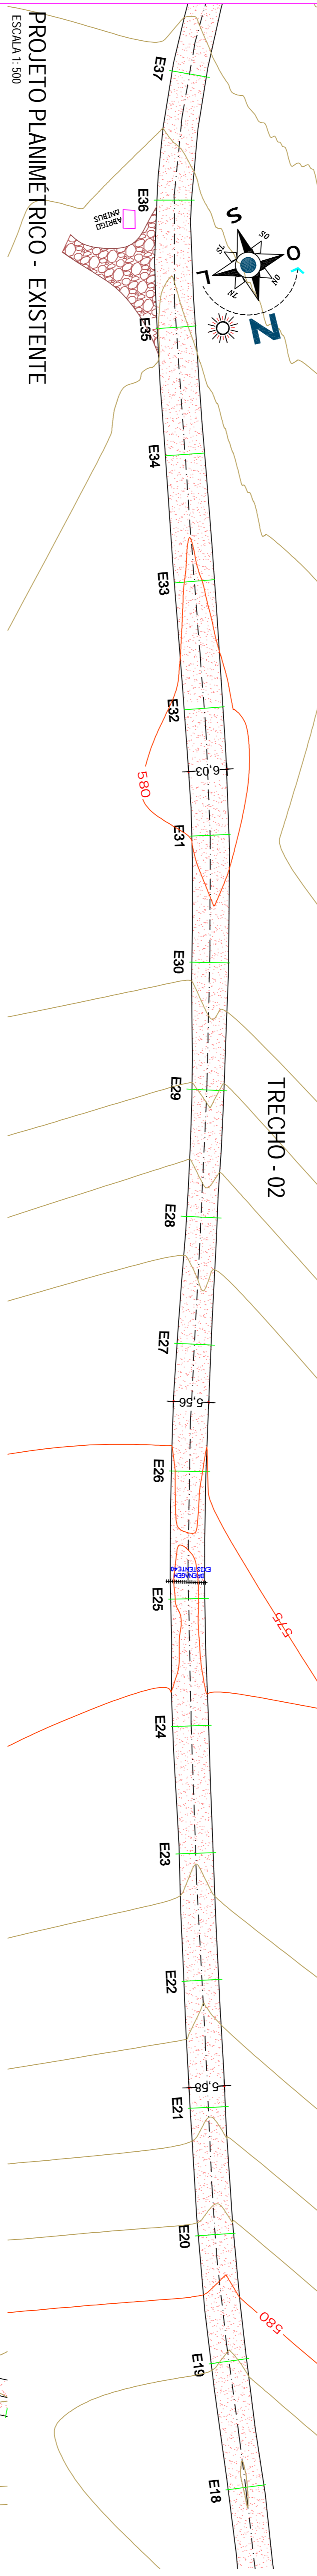

PROJETO PLANIMÉTRICO - EXISTENTE  
ESCALA 1:300

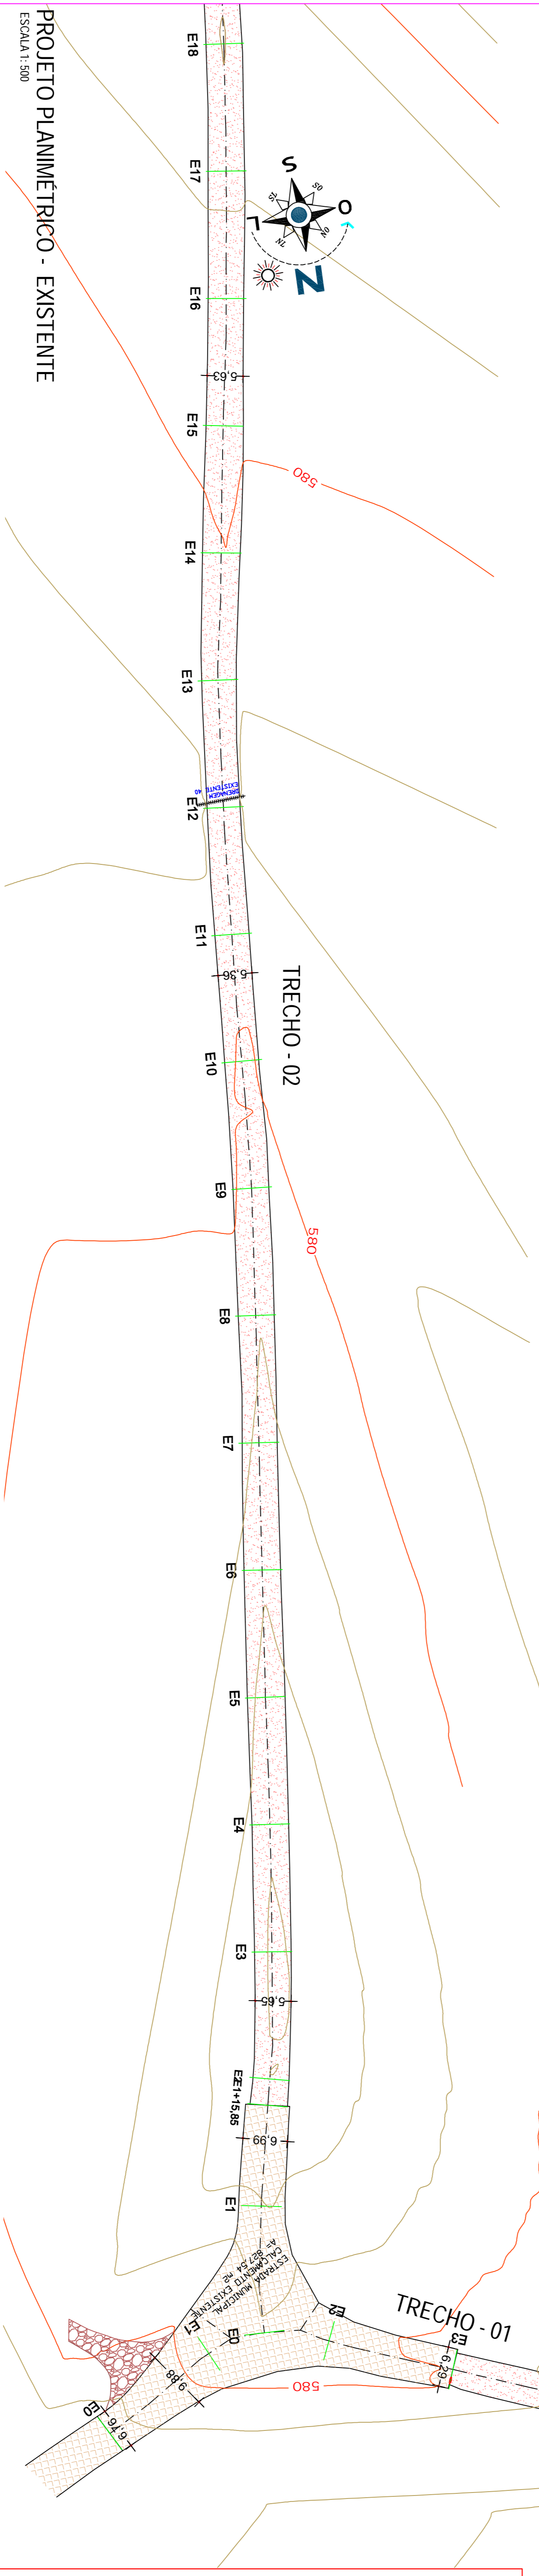

PROJETO PLANIMÉTRICO - EXISTENTE  
ESCALA 1:300

---	EIXO DA ESTRADA	▲	ACESSOS EXISTENTES	▨	CAIXA COLETORES EXISTENTE
—	CURVAS DE NÍVEL MESTRES	▨	LEITO DA ESTRADA EXISTENTE	→	SENTIDO DAS ÁGUAS
—	CURVAS DE NÍVEL AUXILIARES	▨	MURO EXISTENTE	⊕	POSTE DE ENERGIA CELISC
—	ESTRADA EXISTENTE	⊠	BOCA B/TC A EXECUTAR	—	00 ESTACIONAMENTO EIXO 20 EM 20 M
—	FAIXA DE ROULAMENTO ESPESURA 5 CM	▨	DRENAGEM EXISTENTE	—	CERCA EXISTENTE
—	MARGEM PAVIMENTADA ESPESURA 3 CM	▨	ASFALTO TRECHO EXISTENTE	▨	PONTO DE ÔNIBUS
▨		▨	SABRETA TRIANGULAR EM CONCRETO	▨	
▨		▨	TRANSPosição DE SEGMENTO DE SABRETA	▨	
▨		▨	CAIXA COLETORES DE SABRETA COM GRELHA	▨	
▨		▨	DRENAGEM Ø 40 A EXECUTAR	▨	
▨		▨	DRENAGEM Ø 60 A EXECUTAR	▨	
▨		▨	CALÇAMENTO TRECHO EXISTENTE	▨	

<b>OPERAÇÃO</b>		<b>ESCALA</b>	
ESTRADA MUNICIPAL		1:6.571,63 M2	
<b>PROJETO</b>		<b>FECHA</b>	
PAVIMENTAÇÃO ASFALTICA		1/150	
<b>PROJETO</b>		<b>DATA</b>	
PLANIMÉTRICO		MARÇO DE 2022	
<b>PROJETADO</b>		<b>DESENHO</b>	
MUNICÍPIO DE BELMONTE/SC		JOÃO KAYSER	
CRA 5.824.12.150/2021/00		PRD1 / 2022 / BL	
<b>RESPONSÁVEL TÉCNICO</b>		<b>PROJETO</b>	
JOÃO LUIZ KAYSER		P3	
ENGENHEIRO CIVIL		CRA 5.824.12.150/2021/00	