


FOTO	ESPEC	DESCRIÇÃO COBERTURA DE SOLO
		Paver vermelho escuro
		Paver cinza
		Cobertura de solo em pedras
		Piso Geral Paver Modelo Onda
		Piso Geral Paver Modelo Onda


Obs: Para maior durabilidade dos pisos/paver os mesmos ja deverão vir pigmentados conforme as cores em projeto.

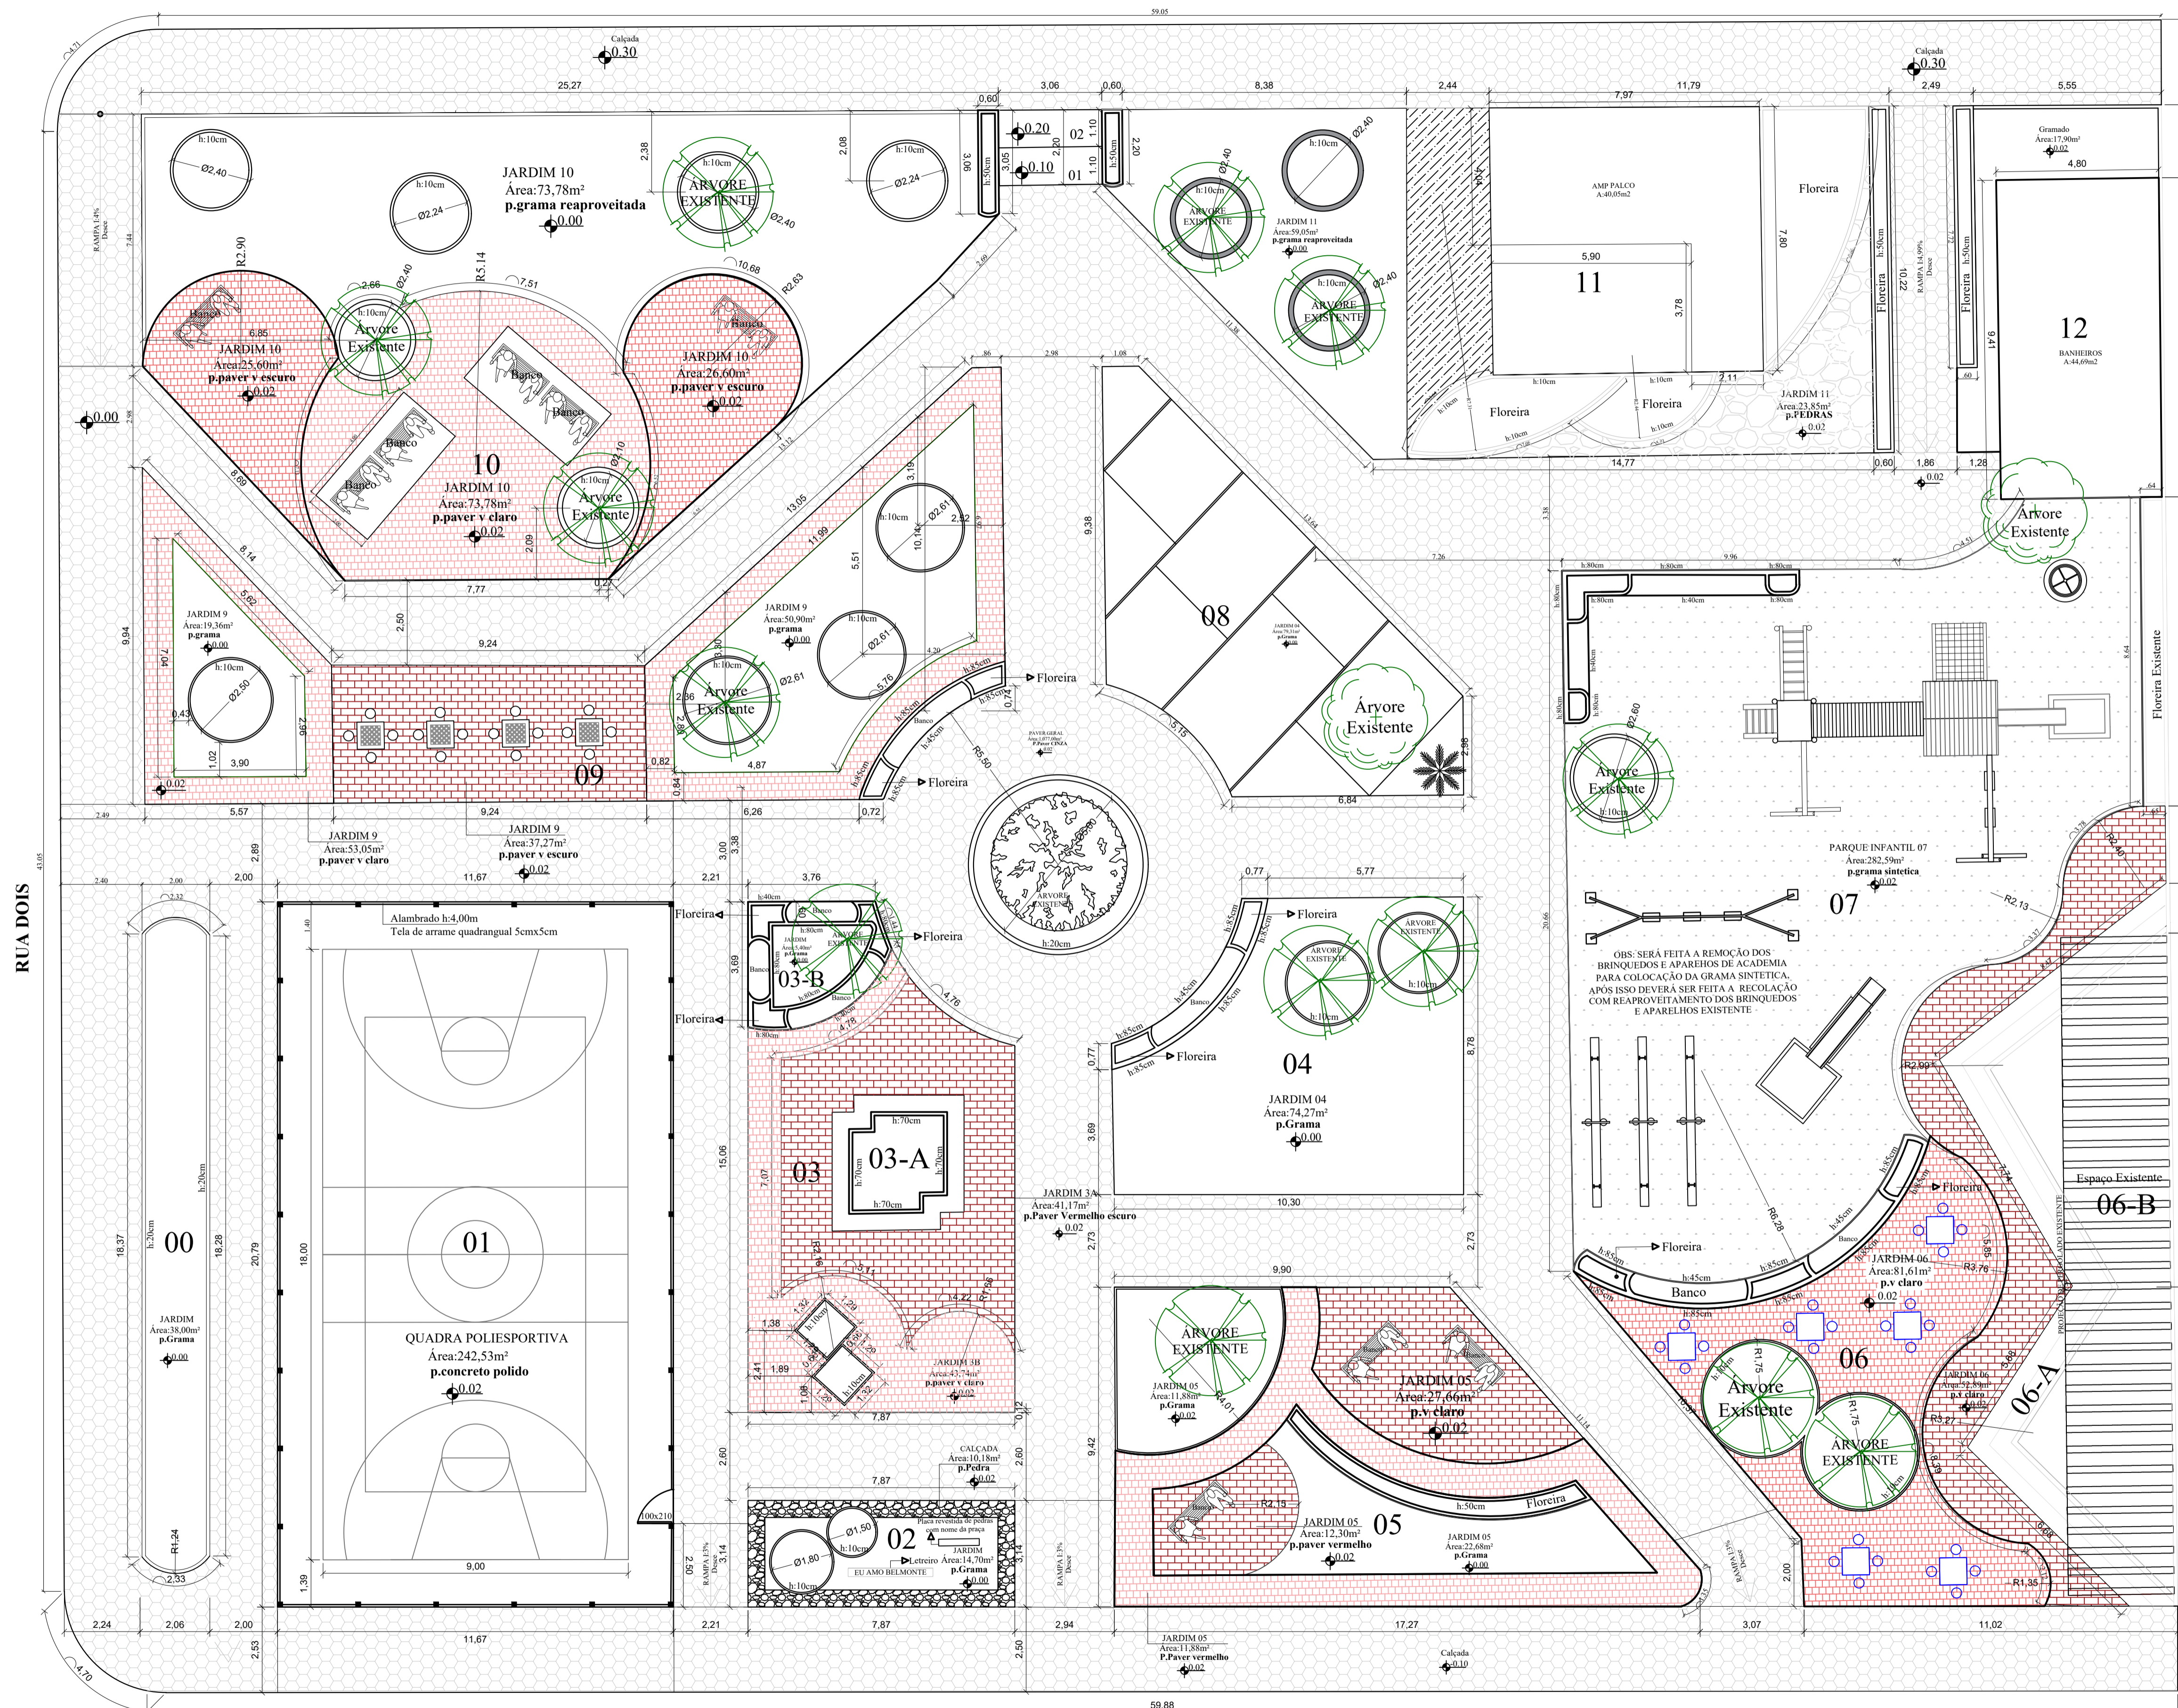

RUA DOIS

RUA SANTOS DUMONT

Planta Baixa
Esc 1:50

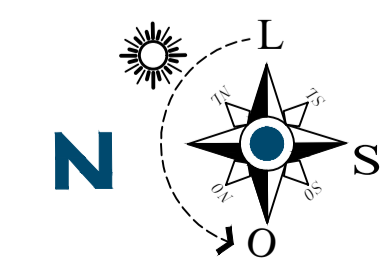

IF
Projetos

Indianara Follmann
Arquiteta e Urbanista | CAU/SC 149411-2
(49) 991040658
arquitetaindianara@gmail.com

Projeto Urbano Praça	ESCALA INDICADA
Projeto Calçada e Mobiliário Praça	PRANCHA 03/07
	ARQUIVO 00000
RESPONSÁVEL TÉCNICO: INDIANARA FOLLMANN ARQUITETA E URBANISTA CAU/SC A104830-9	DATA 21/04/2022
PROPRIETÁRIOS: PREFEITURA BELMONTE	ÁREA 3.052,57 m2