


Nome	Seção (cm)	X (cm)	Y (cm)	Posição	Carga Máx. (tf)	Carga Min. (tf)	Pilar				Fundação									
							Mx Máximo (kgf.m)		My Máximo (kgf.m)		Fx Máximo (tf)		Fy Máximo (tf)		Nome	Lado B (cm)	Lado H (cm)	h0 / ha (cm)	h1 / hb (cm)	df (cm)
							Positivo	Negativo	Positivo	Negativo	Positivo	Negativo	Positivo	Negativo						
P1	20x30	5.00	17.50	A-1	1.6	1.2	100	0	0	0	0.1	0.0	S1	60	70	30	30	150		
P2	20x30	310.00	17.50	A-2	2.6	2.3	200	0	100	0	0.1	0.0	S2	60	70	30	30	150		
P3	20x30	610.00	17.50	A-3	2.5	2.2	200	0	100	0	0.1	0.0	S3	60	70	30	30	150		
P4	20x30	908.26	17.50	A-4	2.5	2.2	200	0	100	0	0.1	0.0	S4	60	70	30	30	150		
P5	20x30	1208.26	17.50	A-5	2.5	2.2	200	0	100	0	0.1	0.0	S5	60	70	30	30	150		
P6	20x30	1508.26	17.50	A-6	2.5	2.2	200	0	100	0	0.1	0.0	S6	60	70	30	30	150		
P7	20x30	1808.26	17.50	A-7	2.5	2.2	200	0	100	0	0.1	0.0	S7	60	70	30	30	150		
P8	20x30	2108.26	17.50	A-8	2.5	2.2	200	0	100	0	0.1	0.0	S8	60	70	30	30	150		
P9	20x30	2408.26	17.50	A-9	2.5	2.2	200	0	100	0	0.1	0.0	S9	60	70	30	30	150		
P10	20x30	2708.26	17.50	A-10	2.5	2.2	200	0	100	0	0.1	0.0	S10	60	70	30	30	150		
P11	20x30	3008.26	17.50	A-11	2.8	2.5	200	0	0	-200	0.0	-0.2	S11	60	70	30	30	150		
P12	20x30	3381.00	15.00	A-12	1.8	1.5	100	0	200	0	0.2	0.0	S12	60	70	30	30	150		

Localção no eixo X	
Coordenadas (cm)	Nome
5.00	P1
310.00	P2
610.00	P3
908.26	P4
1208.26	P5
1508.26	P6
1808.26	P7
2108.26	P8
2408.26	P9
2708.26	P10
3008.26	P11
3381.00	P12

Localção no eixo Y	
Coordenadas (cm)	Nome
17.50	P1, P2, P3, P4, P5, P6, P7, P8, P9, P10, P11
15.00	P12

Os esforços indicados nesta tabela são os valores máximos obtidos pela envoltória de todas as combinações definidas para as fundações. Para análises complementares, deve-se consultar o relatório de esforços na fundação, que apresenta os valores calculados para cada combinação.

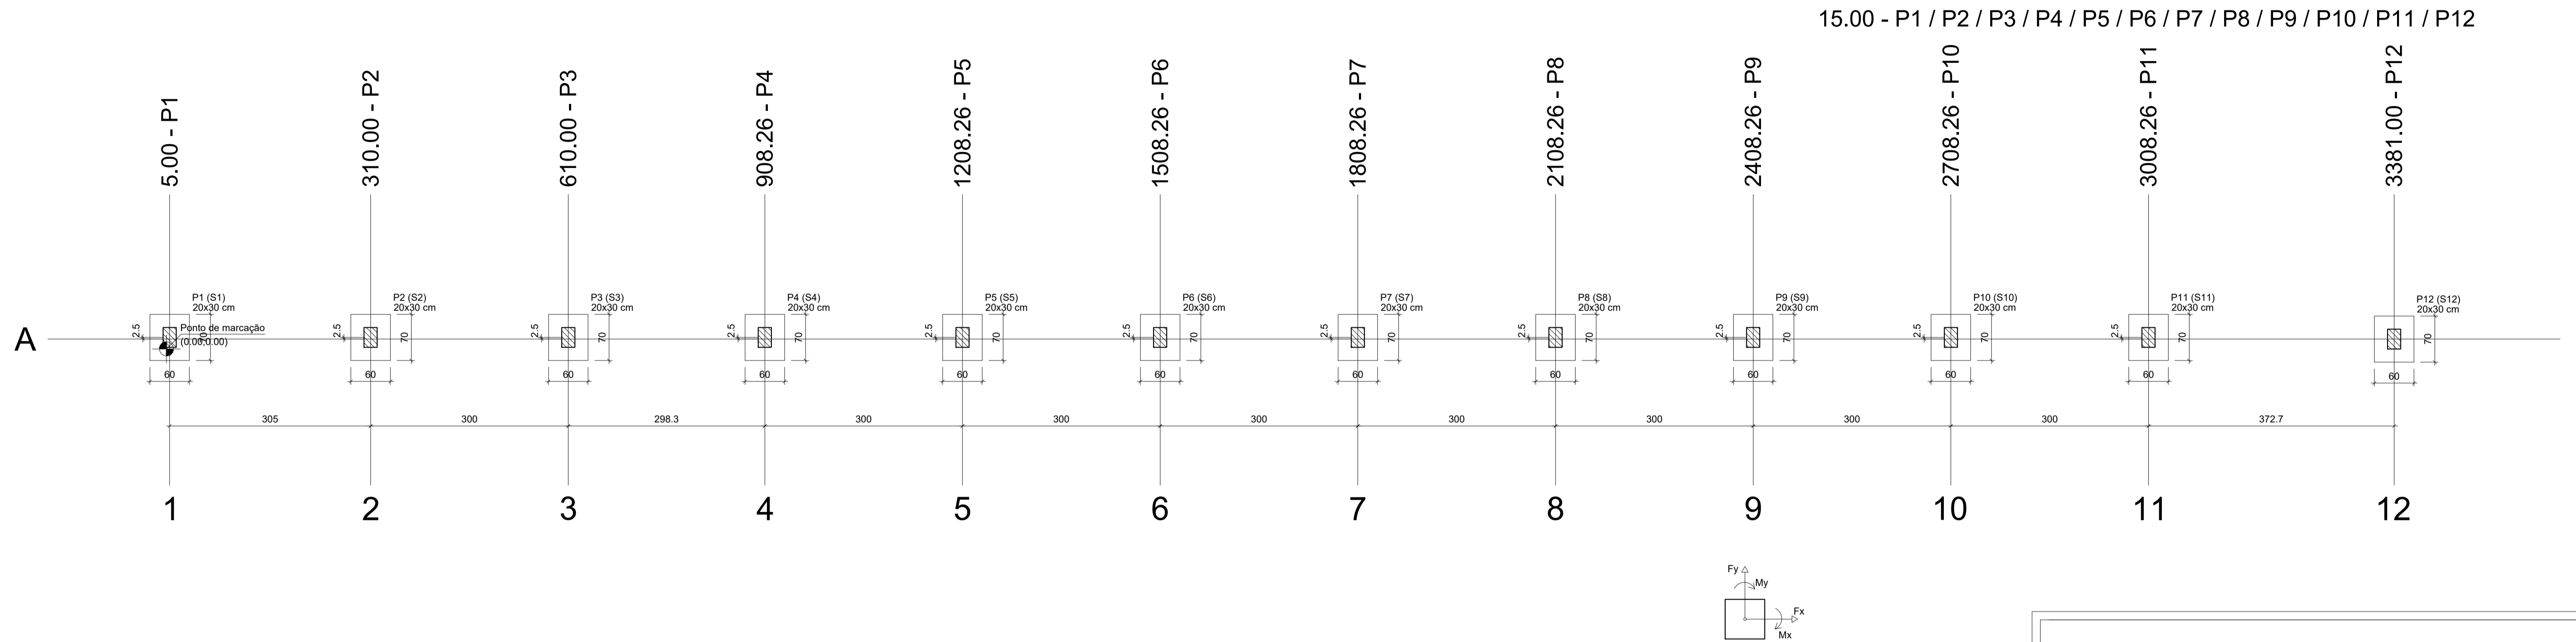

Planta de localização
escala 1:50



Indianara Follmann
Arquiteta e Urbanista | CAU/SC 149411-2
(49) 991040658
arquitetaindianara@gmail.com

DESCRÇÃO	ESCALA
Praça municipal de Belmonte-SC	INDICADA
DESCRÇÃO	PRANCHA
Projeto Estrutural Muro Localção	01
RESPONSÁVEL TÉCNICO:	ARQUIVO
INDIANARA FOLLMANN ARQUITETA E URBANISTA CAU/SC A104830-9	00000
PROPRIETÁRIOS:	DATA
PREFEITURA BELMONTE	21/04/2022
	AREA
	Muro: 64,00m²