


Forma do pavimento topo (Nível 200)
escala 1:50

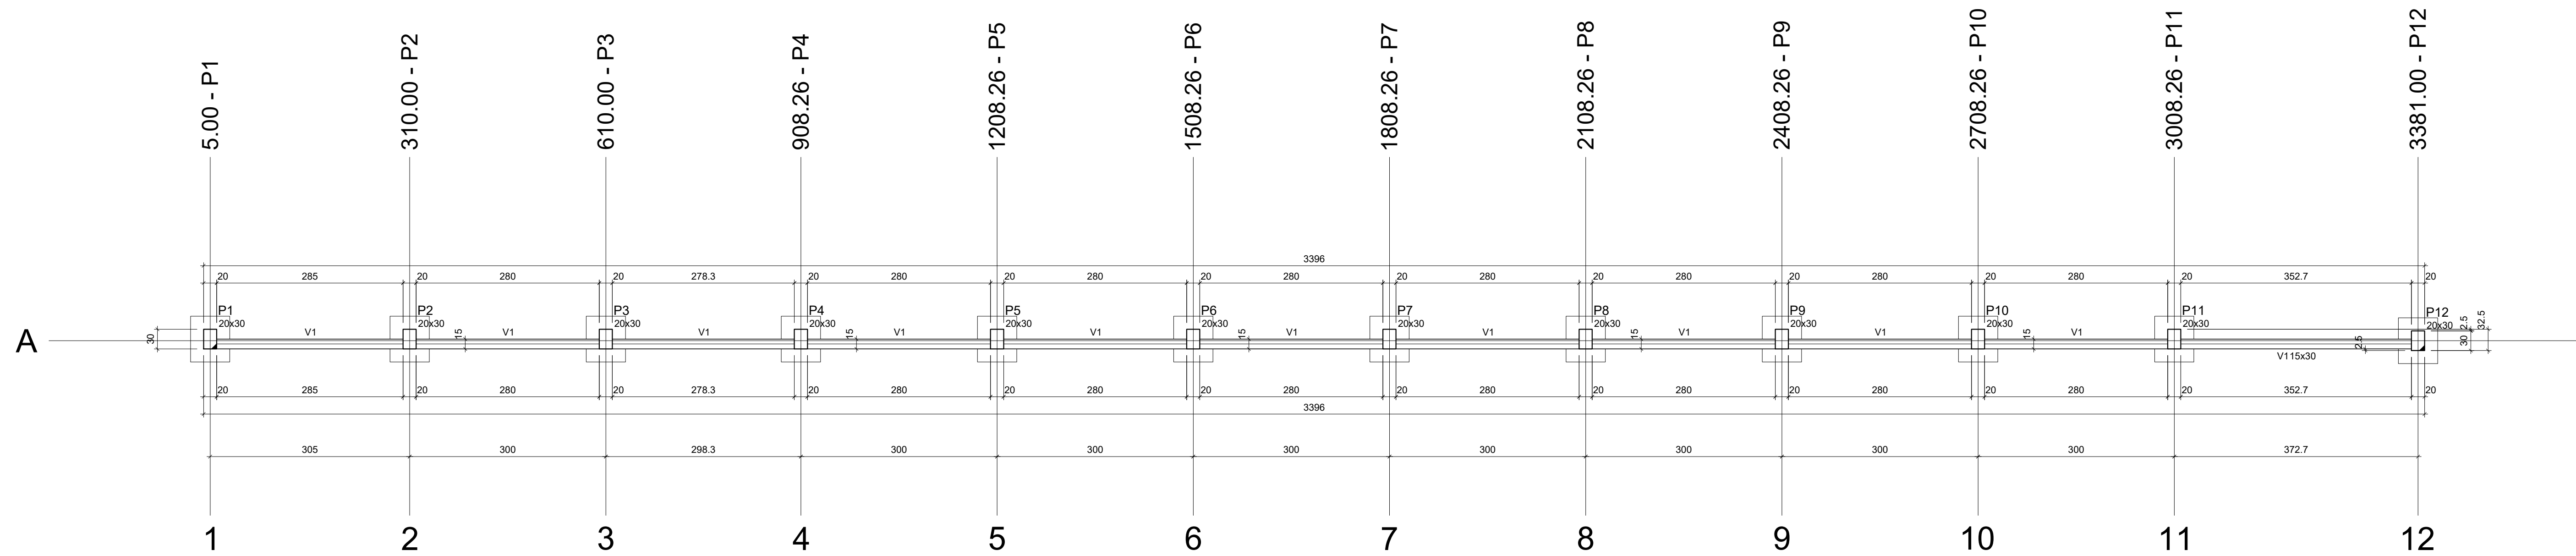

Forma do pavimento base (Nível 0)
escala 1:50

Pilares			
Nome	Seção (cm)	Elevação (cm)	Nível (cm)
P1	20x30	0	200
P2	20x30	0	200
P3	20x30	0	200
P4	20x30	0	200
P5	20x30	0	200
P6	20x30	0	200
P7	20x30	0	200
P8	20x30	0	200
P9	20x30	0	200
P10	20x30	0	200
P11	20x30	0	200
P12	20x30	0	200

Legenda dos pilares	
	Pilar que morre

Legenda das vigas e paredes	
	Viga

Vigas			
Nome	Seção (cm)	Elevação (cm)	Nível (cm)
V1	15x30	0	200

Características dos materiais			
f _{ck}		Ecs	
(kgf/cm ²)	(kgf/cm ²)	(kgf/cm ²)	(kgf/cm ²)
200		255448	

15.00 - P1 / P2 / P3 / P4 / P5 / P6 / P7 / P8 / P9 / P10 / P11 / P12

Pilares			
Nome	Seção (cm)	Elevação (cm)	Nível (cm)
P1	20x30	0	0
P2	20x30	0	0
P3	20x30	0	0
P4	20x30	0	0
P5	20x30	0	0
P6	20x30	0	0
P7	20x30	0	0
P8	20x30	0	0
P9	20x30	0	0
P10	20x30	0	0
P11	20x30	0	0
P12	20x30	0	0

Vigas			
Nome	Seção (cm)	Elevação (cm)	Nível (cm)
V1	15x30	0	0

Características dos materiais			
f _{ck}		Ecs	
(kgf/cm ²)	(kgf/cm ²)	(kgf/cm ²)	(kgf/cm ²)
200		255448	

Legenda dos pilares	
	Pilar que passa

Legenda das vigas e paredes	
	Viga

IF
Projetos

Indianara Follmann
Arquiteta e Urbanista | CAU/SC 149411-2
(49) 991040658

arquitetaindianara@gmail.com

DESCRIÇÃO Praça municipal de Belmonte-SC	ESCALA INDICADA
DESCRIÇÃO Projeto Estrutural Muro Geometria	PRANCHA 03
RESPONSÁVEL TÉCNICO: INDIANARA FOLLMANN ARQUITETA E URBANISTA CAU/SC A104830-9	ARQUIVO 00000
PROPRIETÁRIOS: PREFEITURA BELMONTE	DATA 21/04/2022
	AREA Muro:64,00m ²