


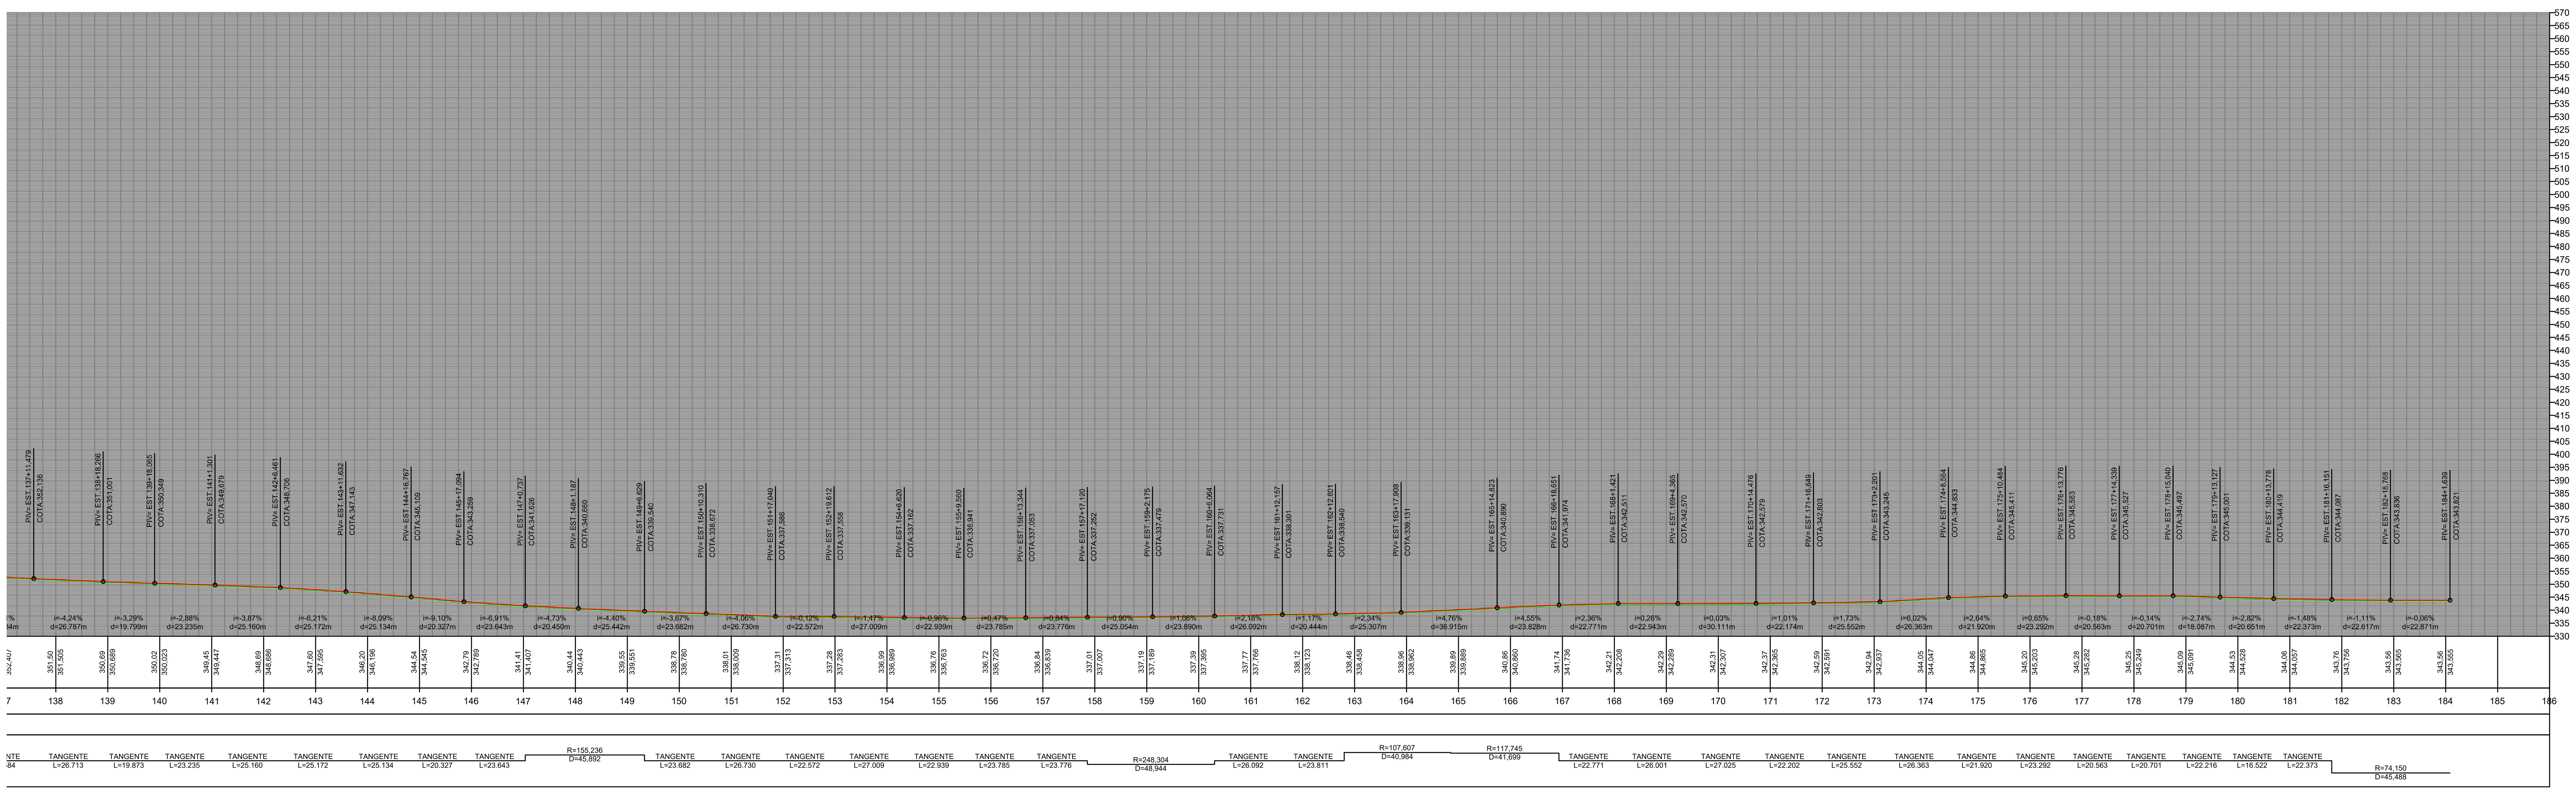

Obra

PAVIMENTAÇÃO ASFÁLTICA

Conteúdo

PERFIL LONGITUDINAL

Local

LINHA TABAJARA - BELMONTE / SANTA CATARINA

Autor

Documento assinado digitalmente
DANIEL WILK JUNIOR
Data: 09/03/2026 21:00:08-0300
Verifique em https://validar.iti.gov.br

DANIEL WILK JUNIOR
ENGENHEIRO CIVIL - CREA-SC 144263-4

Data: 14/11/2025

Prancha: 08/13

PREFEITURA DE BELMONTE/ SC
RUA ENG. R. FRANCISCO FERREIRA PASSOS
133, CENTRO

A1 (594mm X 841mm)